

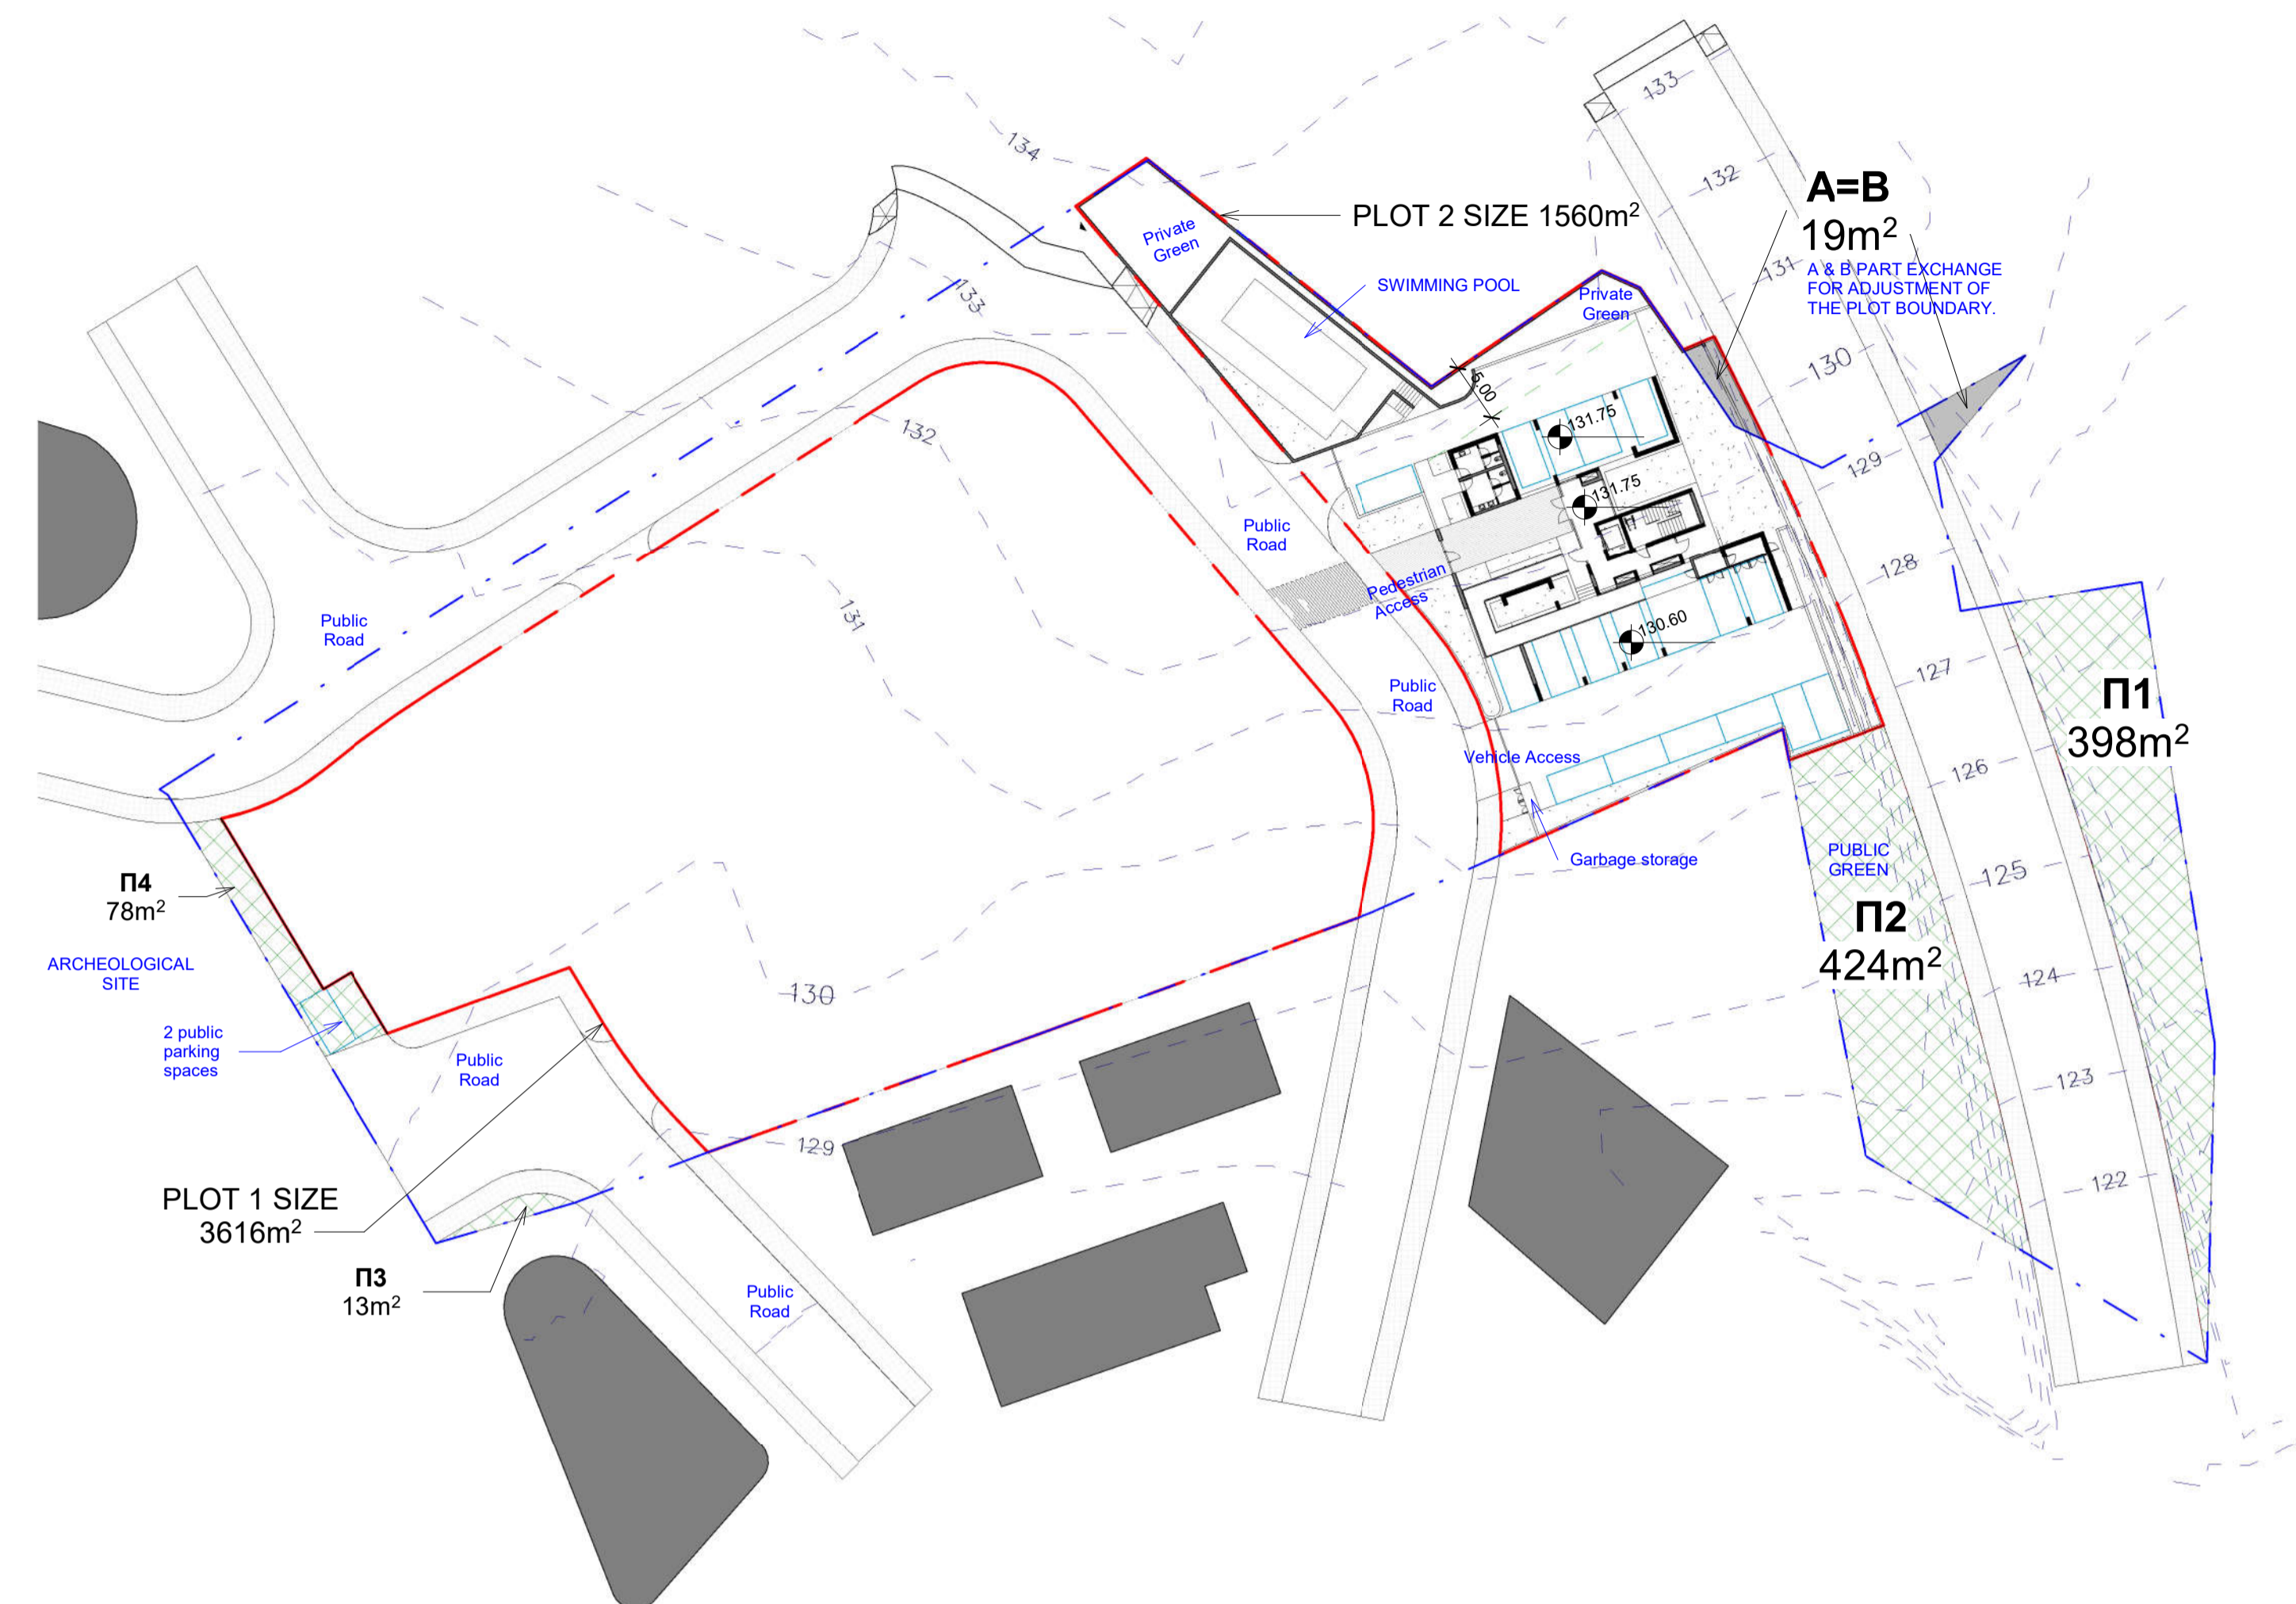


Σημειώσεις:
 Οι διαστάσεις να μην μετρούνται με κλίμακα από το σχέδιο.
 Ο Εργολάβος υπογράφεται πριν την έναρξη Εργασιών, να αλλάξει το παρόν σχέδιο έναντι όλων των άλλων σχεδίων και έναντι διαστάσεων στον χώρο της Οικοδομής. Τυχόν ασυμφωνίες να αναφέρονται άμεσα στον αρχιτέκτονα.

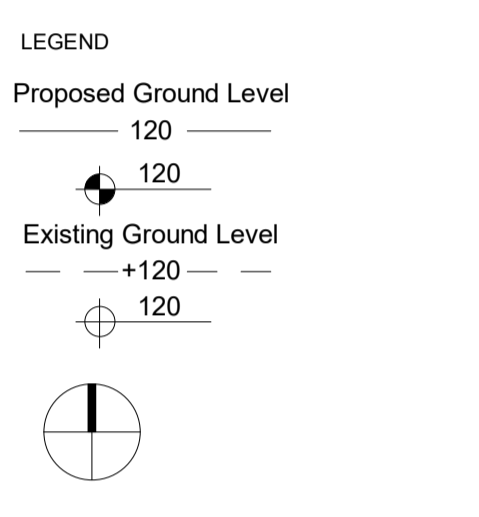

1 Site Plan
 Scale: 1 : 500

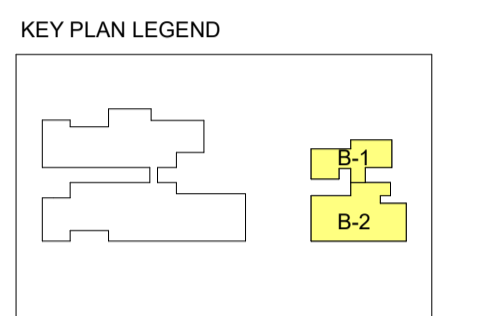

No.	Description	Date



LIMASSOL
 20,Lefkosias Str. & Makarios Ave. III, 1st Floor, CY3021
 PAFOS
 16, Neofytou Nikolaidi Str., 1st Floor, Office 102, CY8011
 t: +357 25 383638
 f: +357 25 387495
 e: info@udsarchitects.com
 w: www.udsarchitects.com

PROJECT ARCHITECT
Andreas Eleftheriou

ARCHITECT OF RECORD
Milena Bordzol

CLIENT
Aristo Developers

PROJECT
Anavargos

TITLE
Site Plan - Plot 2 - Building B


SHEET NUMBER
AP-BB-01

PROJECT PHASE
 BP-05



SCALE AT ISO A1
 1 : 500

DATE
 05/23

PROJECT NO
 17.248.ARI

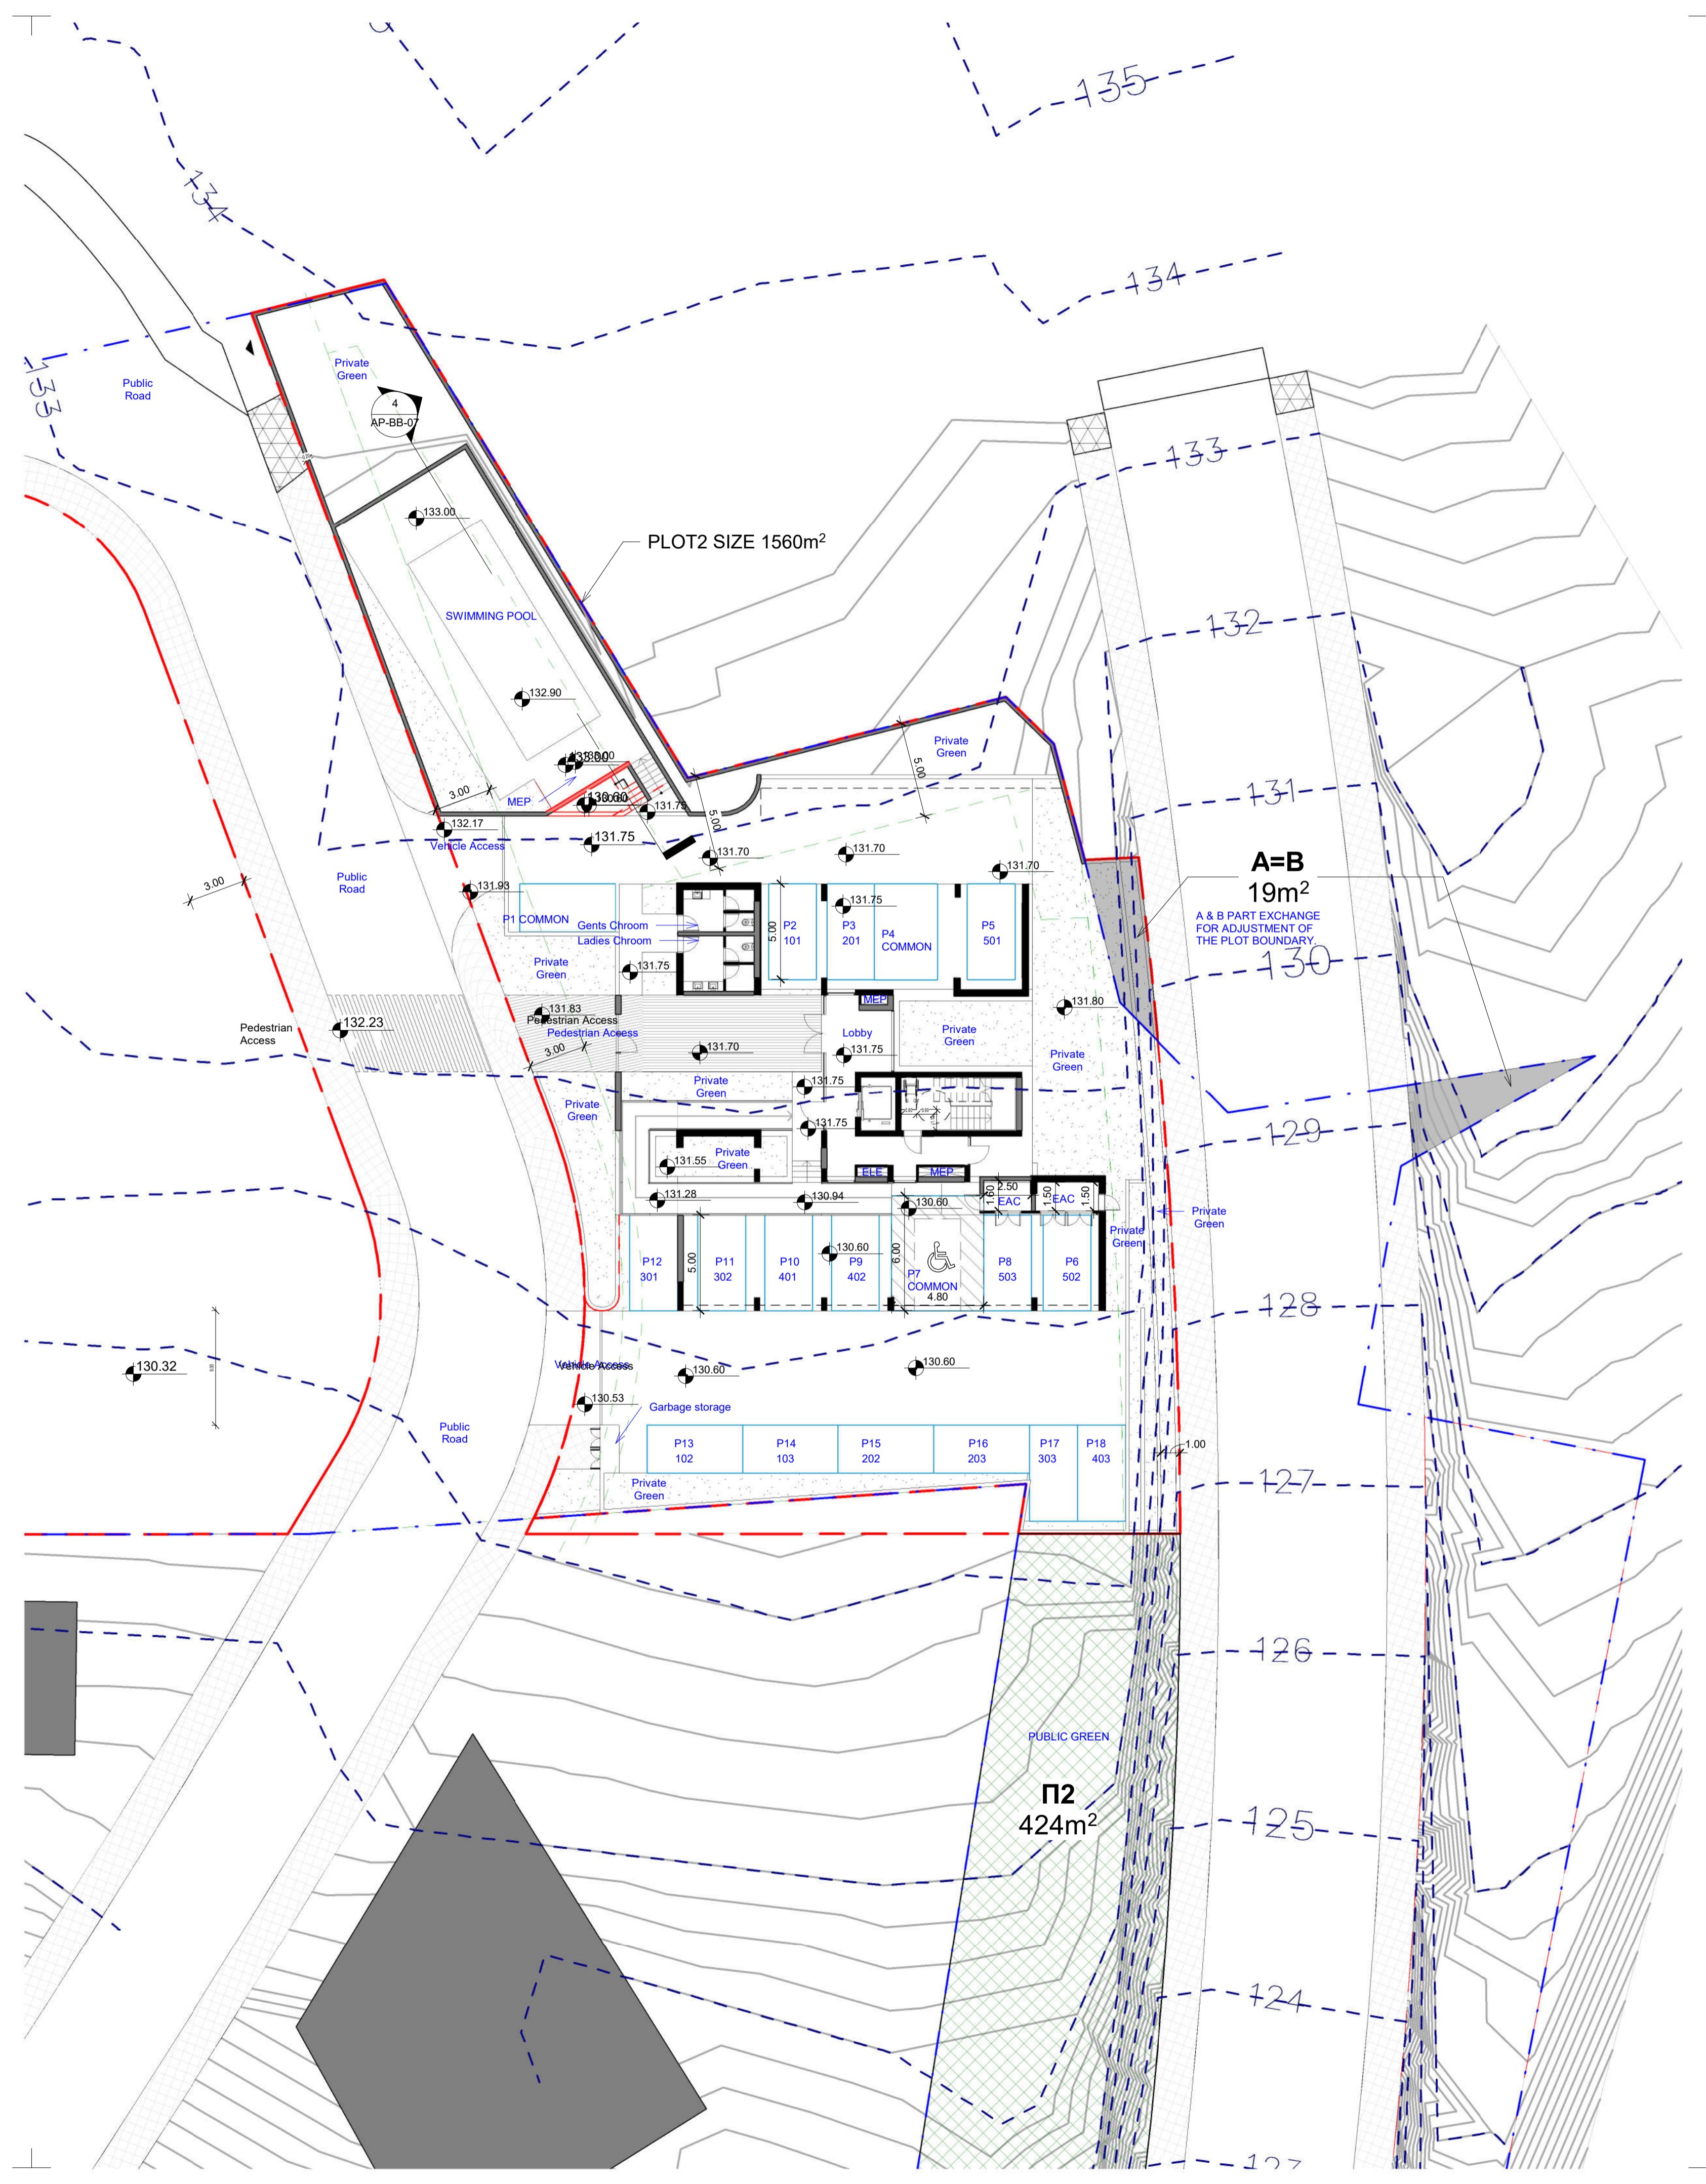

Σημειώσεις:
 Οι διαστάσεις να μίν μετρούνται με κλίμακα από το σχέδιο.
 Ο Εργολάβος υπογράφεται πριν την έναρξη Εργασιών, να αλλάξει το παρόν σχέδιο έναντι όλων των άλλων σχεδίων και έναντι διαστάσεων στον χώρο της Οικοδομής. Τυχόν ασυμφωνίες να αναφέρονται αμέσως στον αρχιτέκτονα.

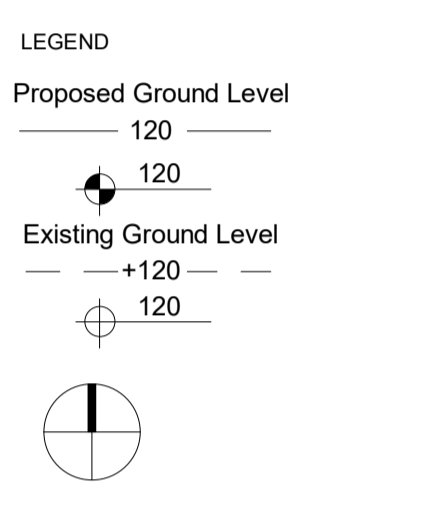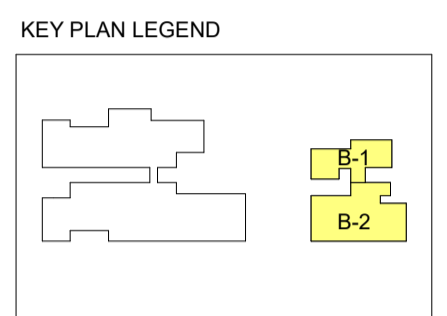

No.	Description	Date



LIMASSOL
 20,Lefkosias Str. & Makarios Ave. III,1st Floor,CY3021
 PAFOS
 16, Neofytou Nikolaidi Str., 1st Floor,Office 102,CY8011
 t: +357 25 383638
 f: +357 25 387495
 e: info@udsarchitects.com
 w: www.udsarchitects.com

PROJECT ARCHITECT
Andreas Eleftheriou

ARCHITECT OF RECORD
Milena Bordzol

CLIENT
Aristo Developers

PROJECT
Anavargos

TITLE
Ground Floor

SHEET NUMBER
AP-BB-02

PROJECT PHASE
 BP-05



SCALE AT ISO A1
 1 : 200

DATE
 05/23

PROJECT NO
 17.248.ARI

REVISION

Σημειώσεις:
 Οι διαστάσεις να μίν μετρούνται με κλίμακα από το σχέδιο.
 Ο Εργολάβος υπογράφεται πριν την έναρξη Εργασιών, να αλλάξει το παρόν σχέδιο έναντι όλων των άλλων σχεδίων και έναντι διαστάσεων στον χώρο της Οικοδομής. Τυχόν ασυμφωνίες να αναφέρονται αμέσως στον αρχιτέκτονα.

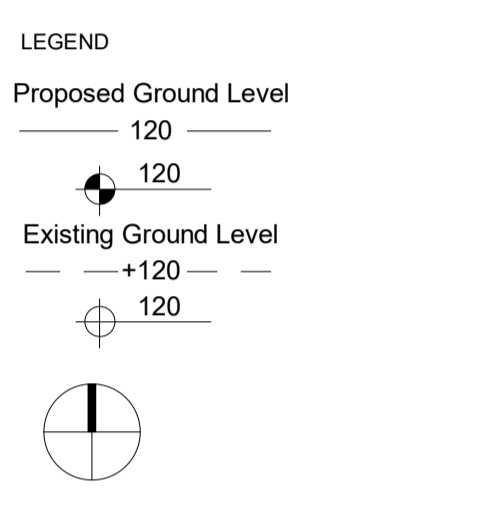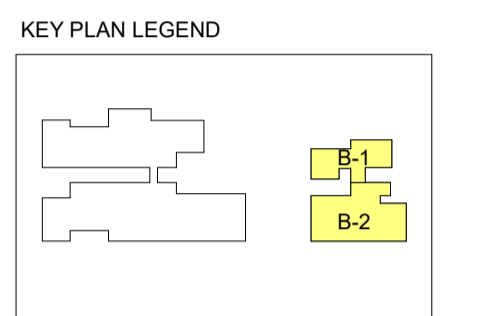

No.	Description	Date

UDS
 architects
 antoniades+eleftheriou

LIMASSOL
 20,Lefkosias Str. & Makarios Ave. III,1st Floor,CY3021

PAFOS
 16, Neofytou Nikolaidi Str., 1st Floor,Office 102,CY8011

t: +357 25 383638
 f: +357 25 387485
 e: info@udsarchitects.com
 w: www.udsarchitects.com

PROJECT ARCHITECT
Andreas Eleftheriou

ARCHITECT OF RECORD
Milena Bordzol

CLIENT
Aristo Developers

PROJECT
Anavargos

TITLE
Ground Floor-A


SHEET NUMBER
AP-BB-02A REVISION

PROJECT PHASE
 BP-05

SCALE AT ISO A1
 1 : 200


DATE
 05/23

PROJECT NO
 17.248.ARI

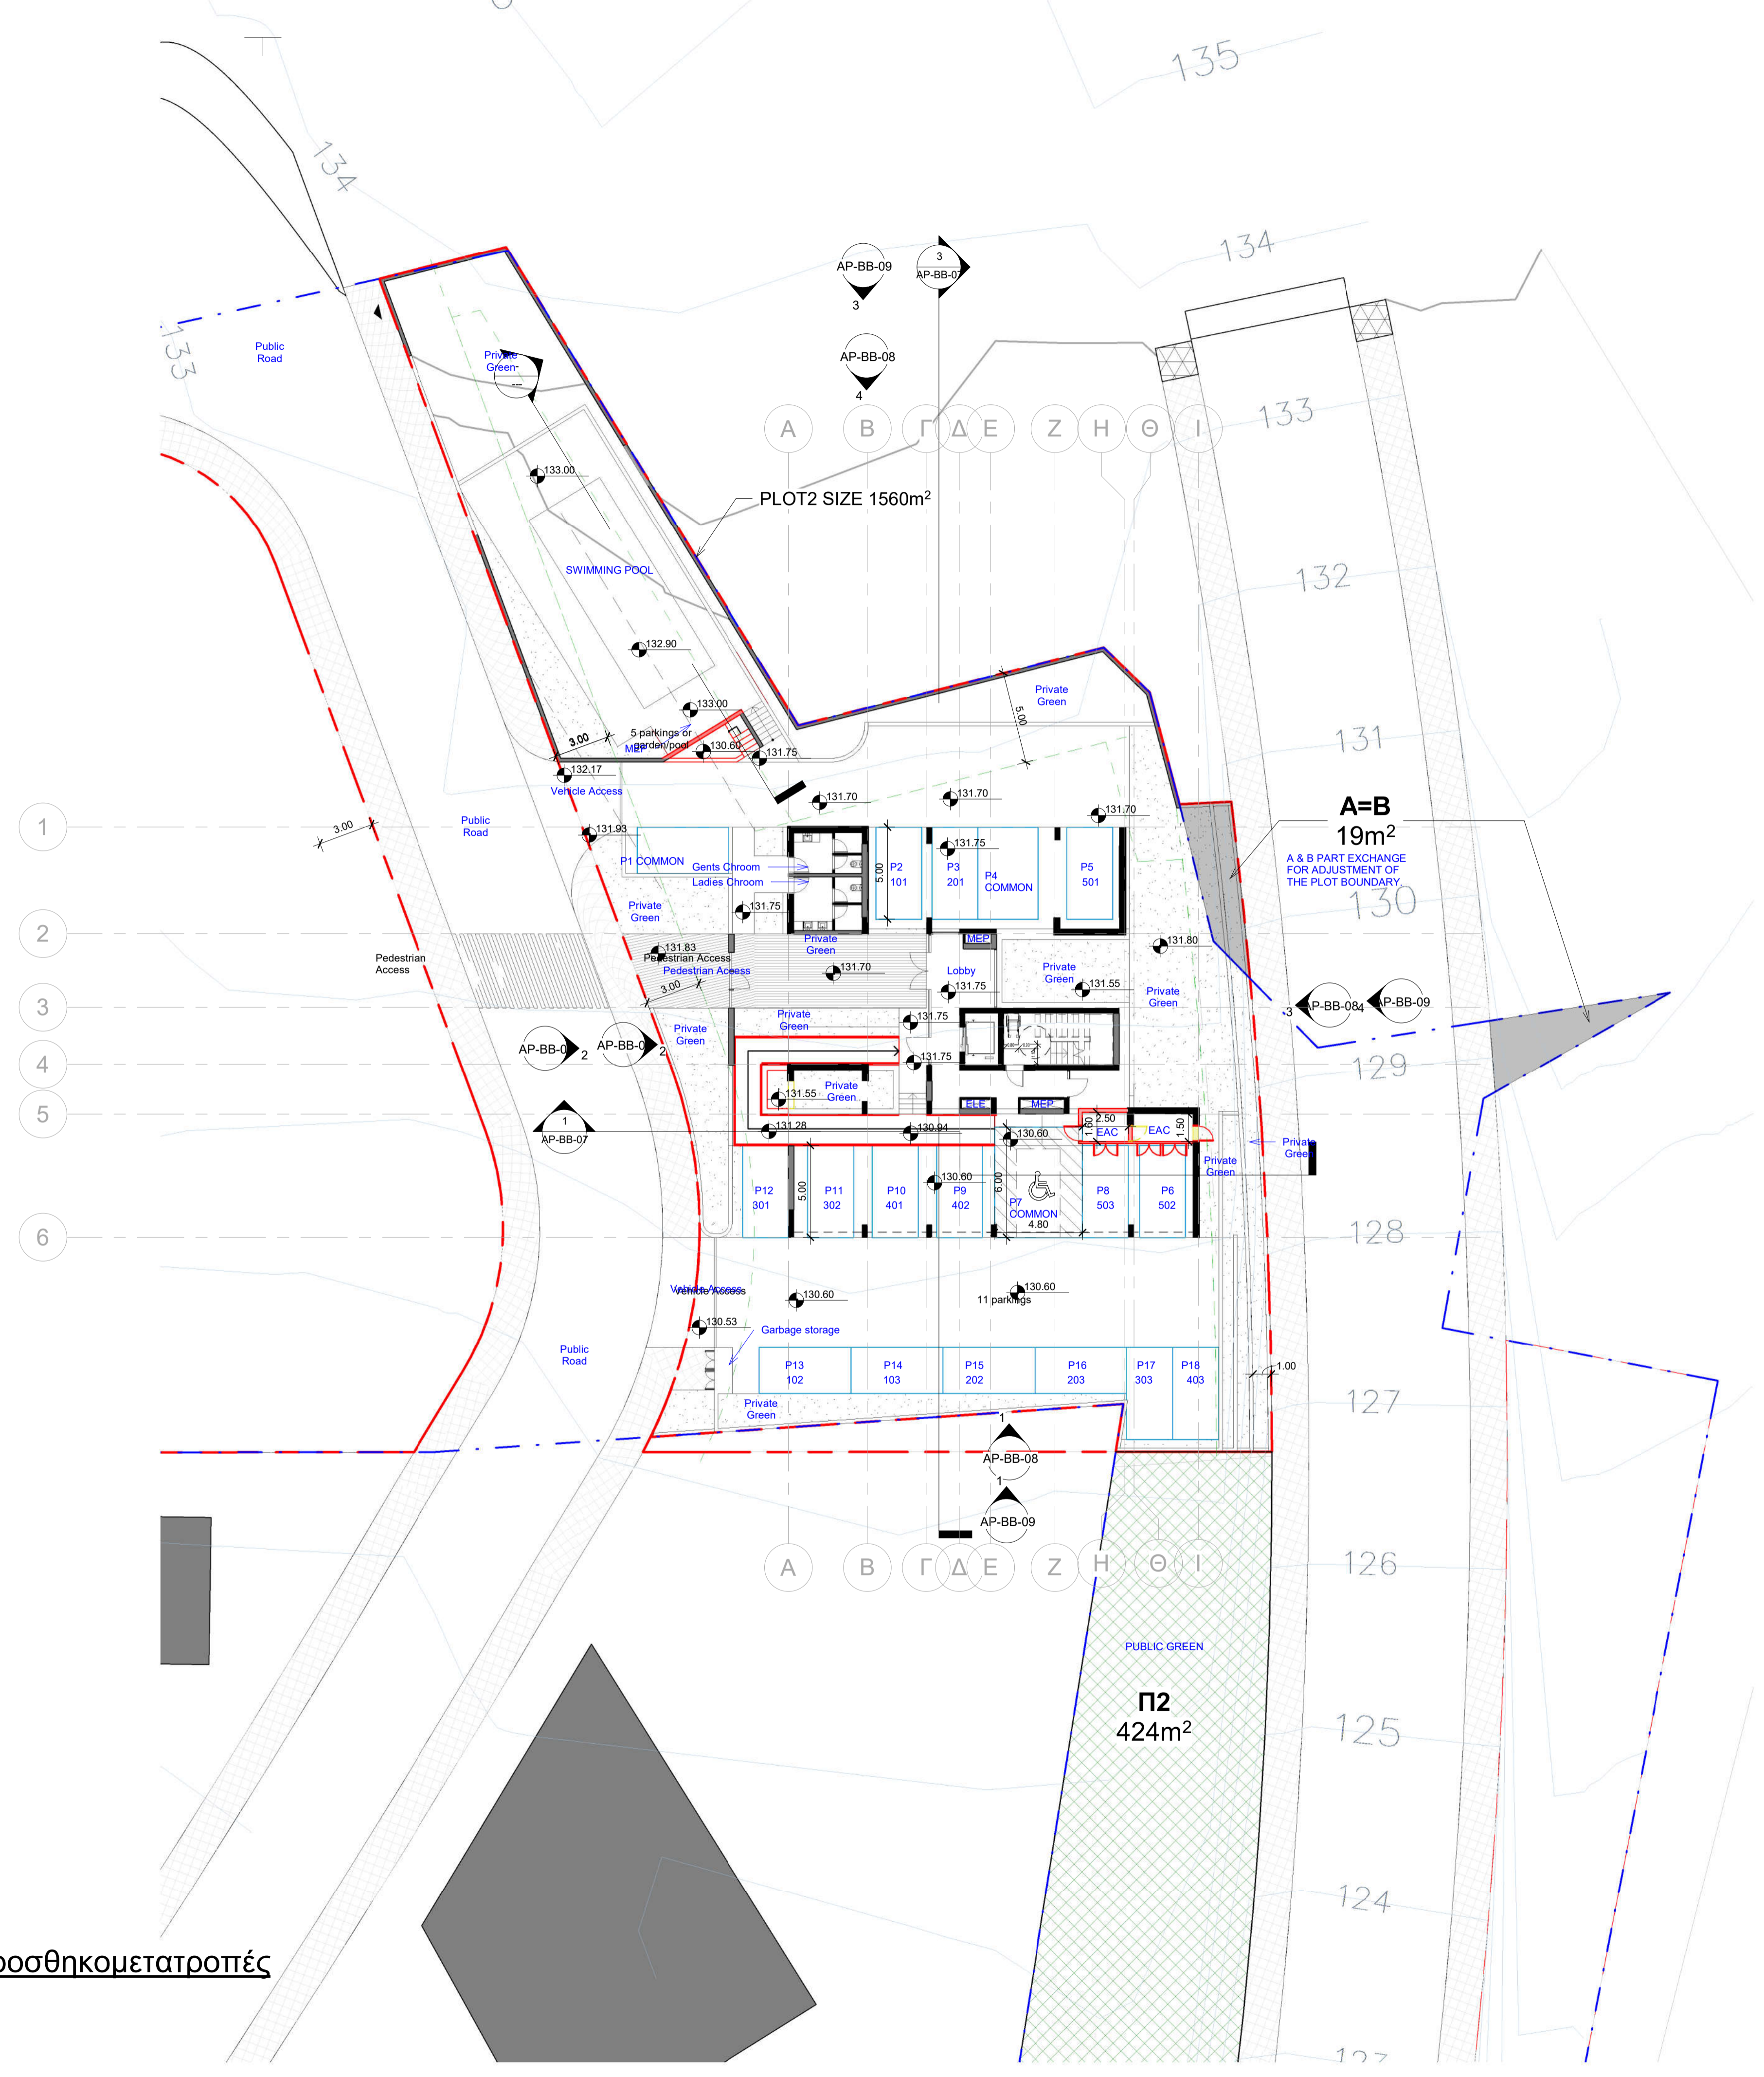

1 Ground Floor - Bdg B-Προσθηκομετατροπές
 Scale: 1 : 200

Σημειώσεις:
 Οι διαστάσεις να μην μετρούνται με κλίμακα από το σχέδιο.
 Ο Εργολάβος υπογράφεται πριν την έναρξη Εργασιών, να αλλάξει το παρόν σχέδιο έναντι όλων των άλλων σχεδίων και έναντι διαστάσεων στον χώρο της Οικοδομής. Τυχόν ασυμφωνίες να αναφέρονται αμέσως στον αρχιτέκτονα.

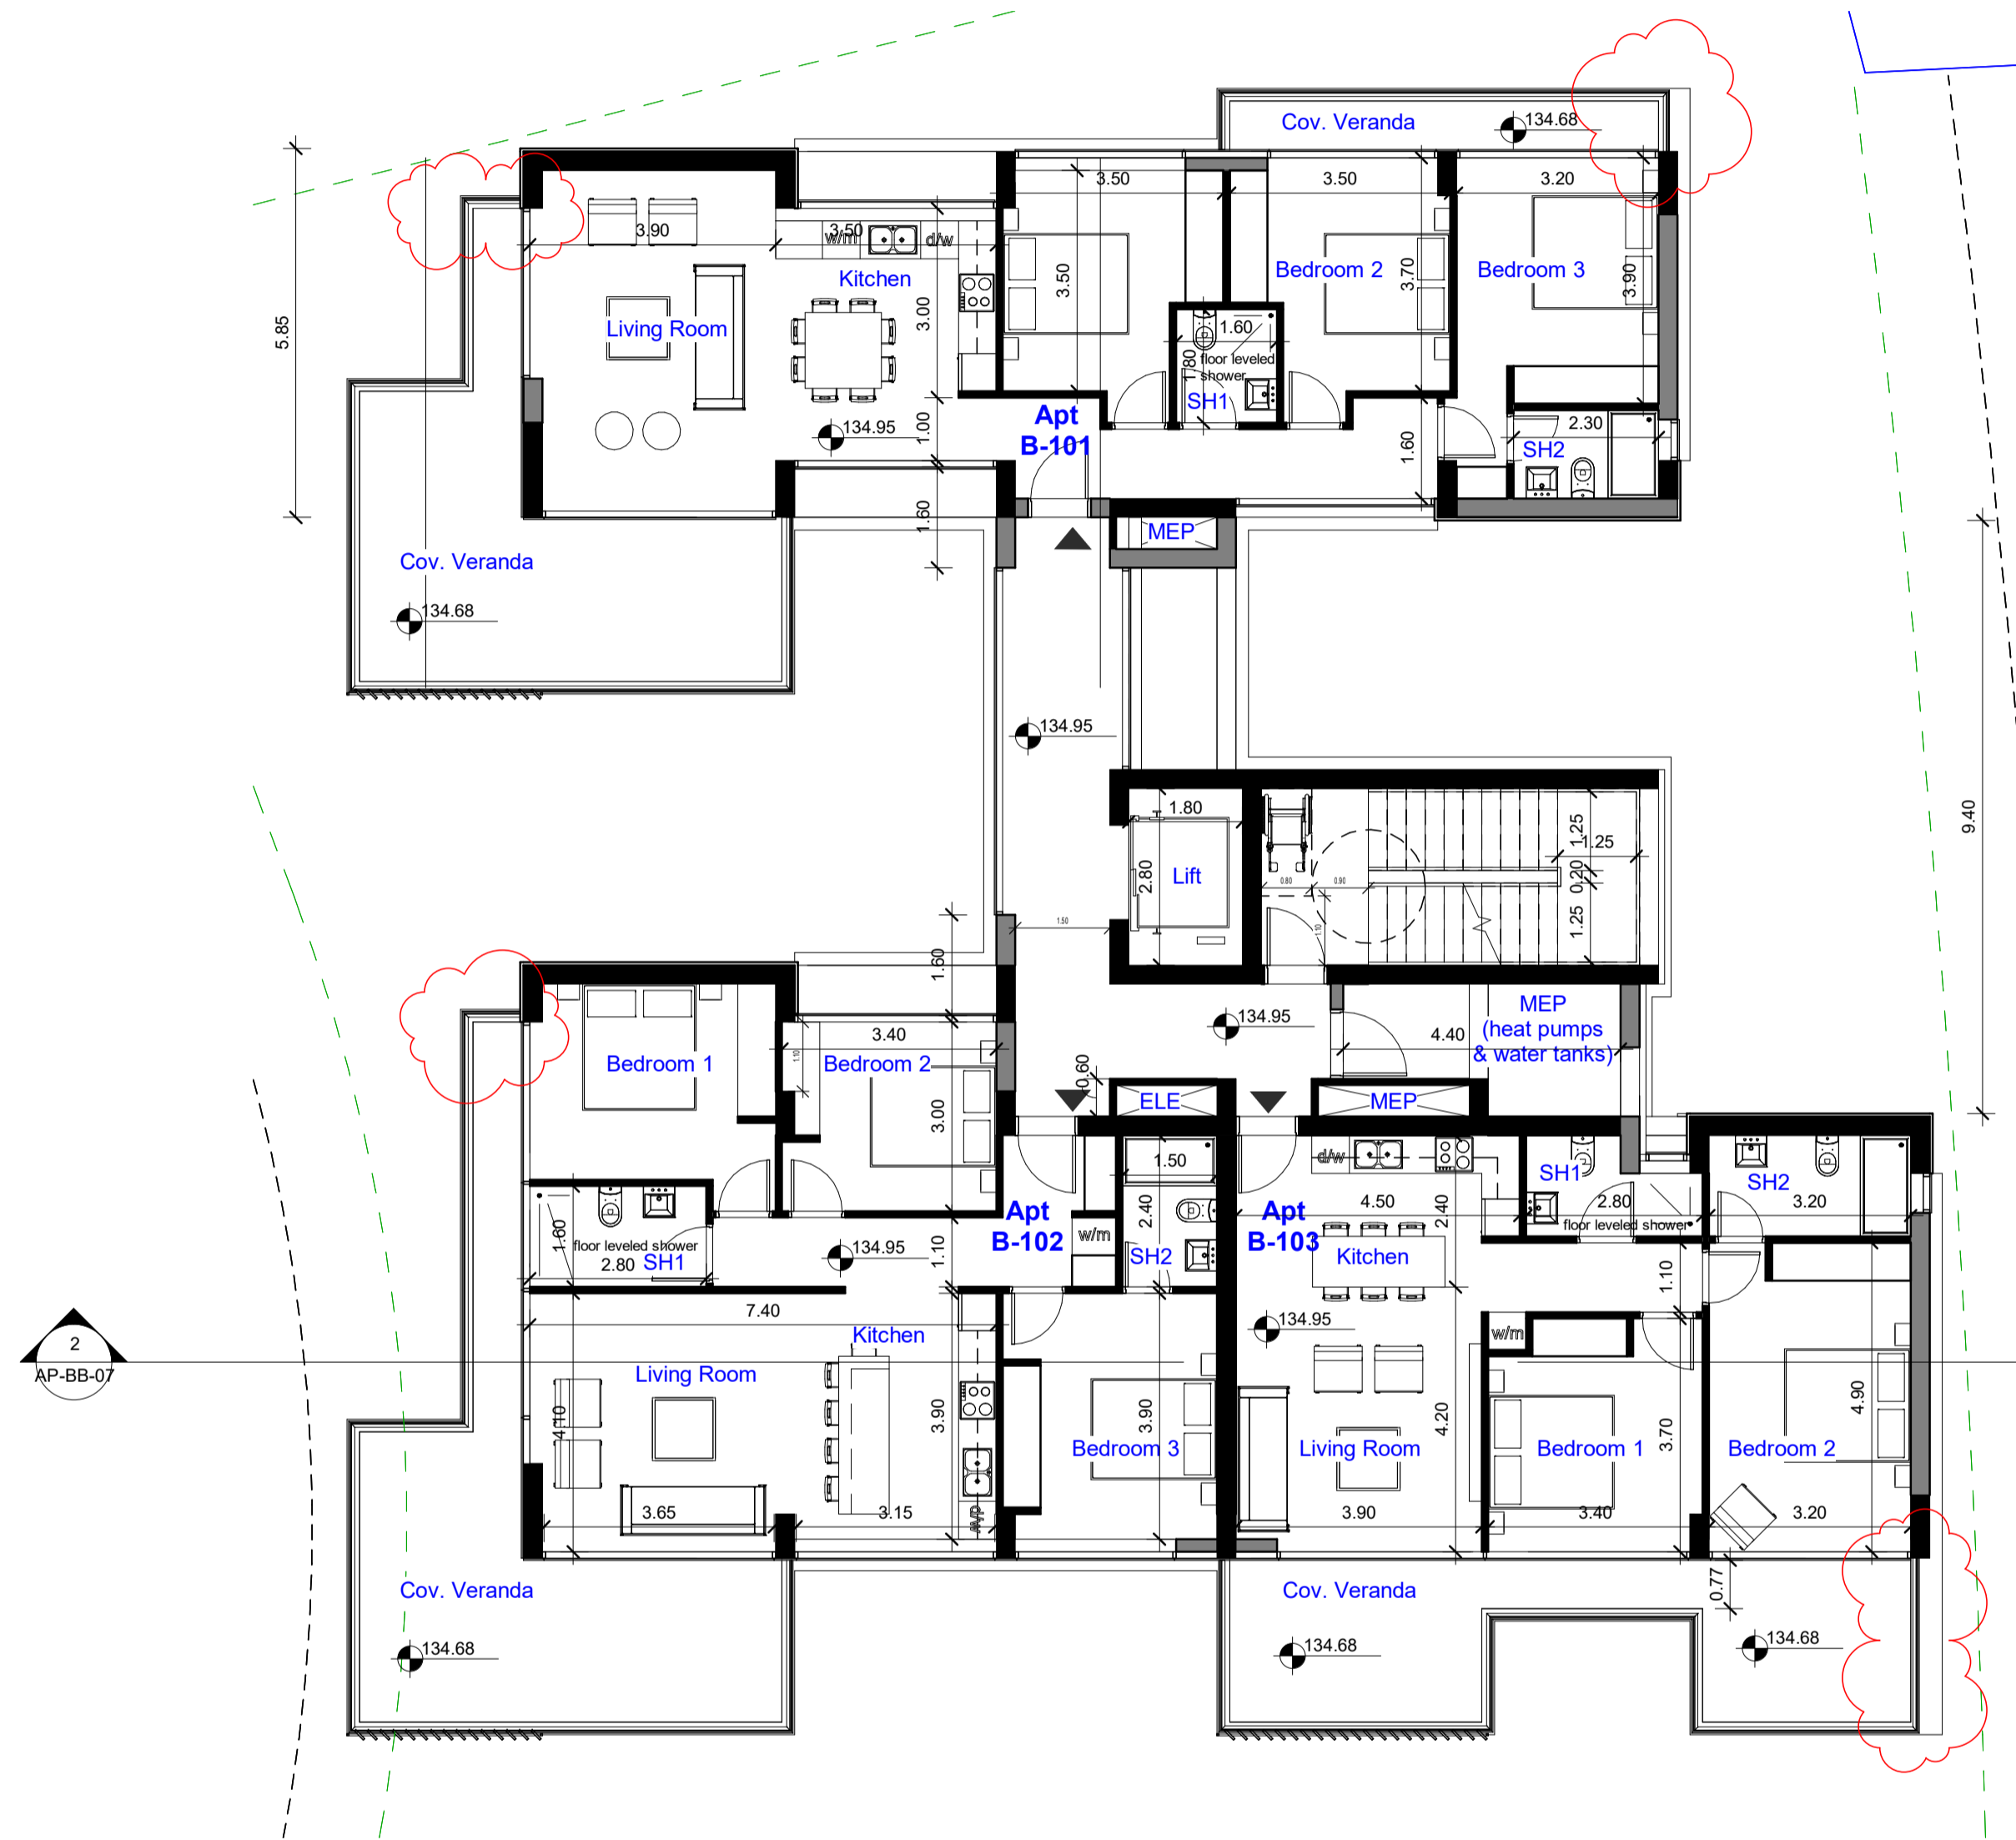


B1 Building B - 1st Floor
 Scale: 1 : 100



B2 Building B - 2nd Floor
 Scale: 1 : 100

KEY PLAN LEGEND

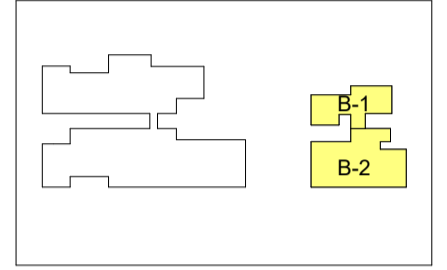

LEGEND

Proposed Ground Level

120

Existing Ground Level

+120

120

120

No.	Description	Date
1	ΠΡΟ	07/12/2022



LIMASSOL
 20,Lefkosias Str. & Makarios Ave. III,1st Floor,CY3021
 PAFOS
 16, Neofytou Nikolaidi Str., 1st Floor,Office 102,CY8011
 t: +357 25 383638
 f: +357 25 387495
 e: info@udsarchitects.com
 w: www.udsarchitects.com

PROJECT ARCHITECT
 Andreas Eleftheriou

ARCHITECT OF RECORD
 Milena Bordzol

CLIENT
 Aristo Developers

PROJECT
 Anavargos

TITLE
 1st-2nd Floor

SHEET NUMBER
AP-BB-03 REVISION

PROJECT PHASE
 BP-05

SCALE AT ISO A1
 1 : 100

DATE
 05/23

PROJECT NO
 17.248.ARI

Σημειώσεις:
 Οι διαστάσεις να μην μετρούνται με κλίμακα από το σχέδιο.
 Ο Εργολάβος υπογράφεται πριν την έναρξη Εργασιών, να δώσει το παρόν σχέδιο έναντι όλων των άλλων σχεδίων και έναντι διαστάσεων στον χώρο της Οικοδομής. Τυχόν ασυμφωνίες να αναφέρονται αμέσως στον αρχιτέκτονα.




B3 Building B -3rd Floor
 Scale: 1 : 100



B4 Building B - 4th Floor
 Scale: 1 : 100

KEY PLAN LEGEND

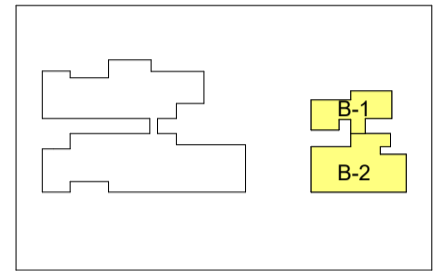

LEGEND

Proposed Ground Level


120

120

Existing Ground Level

+120

120

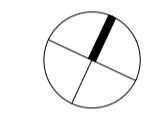

No.	Description	Date



LIMASSOL
 20,Lefkosias Str. & Makarios Ave. III,1st Floor,CY3021
 PAFOS
 16, Neofytou Nikolaidi Str., 1st Floor,Office 102,CY8011
 t: +357 25 383638
 f: +357 25 387495
 e: info@udsarchitects.com
 w: www.udsarchitects.com

PROJECT ARCHITECT
 Andreas Eleftheriou

ARCHITECT OF RECORD
 Milena Bordzol

CLIENT
 Aristo Developers

PROJECT
 Anavargos

TITLE
 3rd-4th Floor

SHEET NUMBER
AP-BB-04 REVISION


PROJECT PHASE
 BP-05

SCALE AT ISO A1
 1 : 100


DATE
 05/23

PROJECT NO
 17.248.ARI

Σημειώσεις:
 Οι διαστάσεις να μίν μετρούνται με κλίμακα από το σχέδιο.
 Ο Εργολάβος υποχρεούται πριν την έναρξη Εργασιών, να ελέγξει το παρόν σχέδιο έναντι όλων των άλλων σχεδίων και έναντι διαστάσεων στον χώρο της Οικοδομής. Τυχόν ασυμφωνίες να αναφέρονται αμέσως στον αρχιτέκτονα.

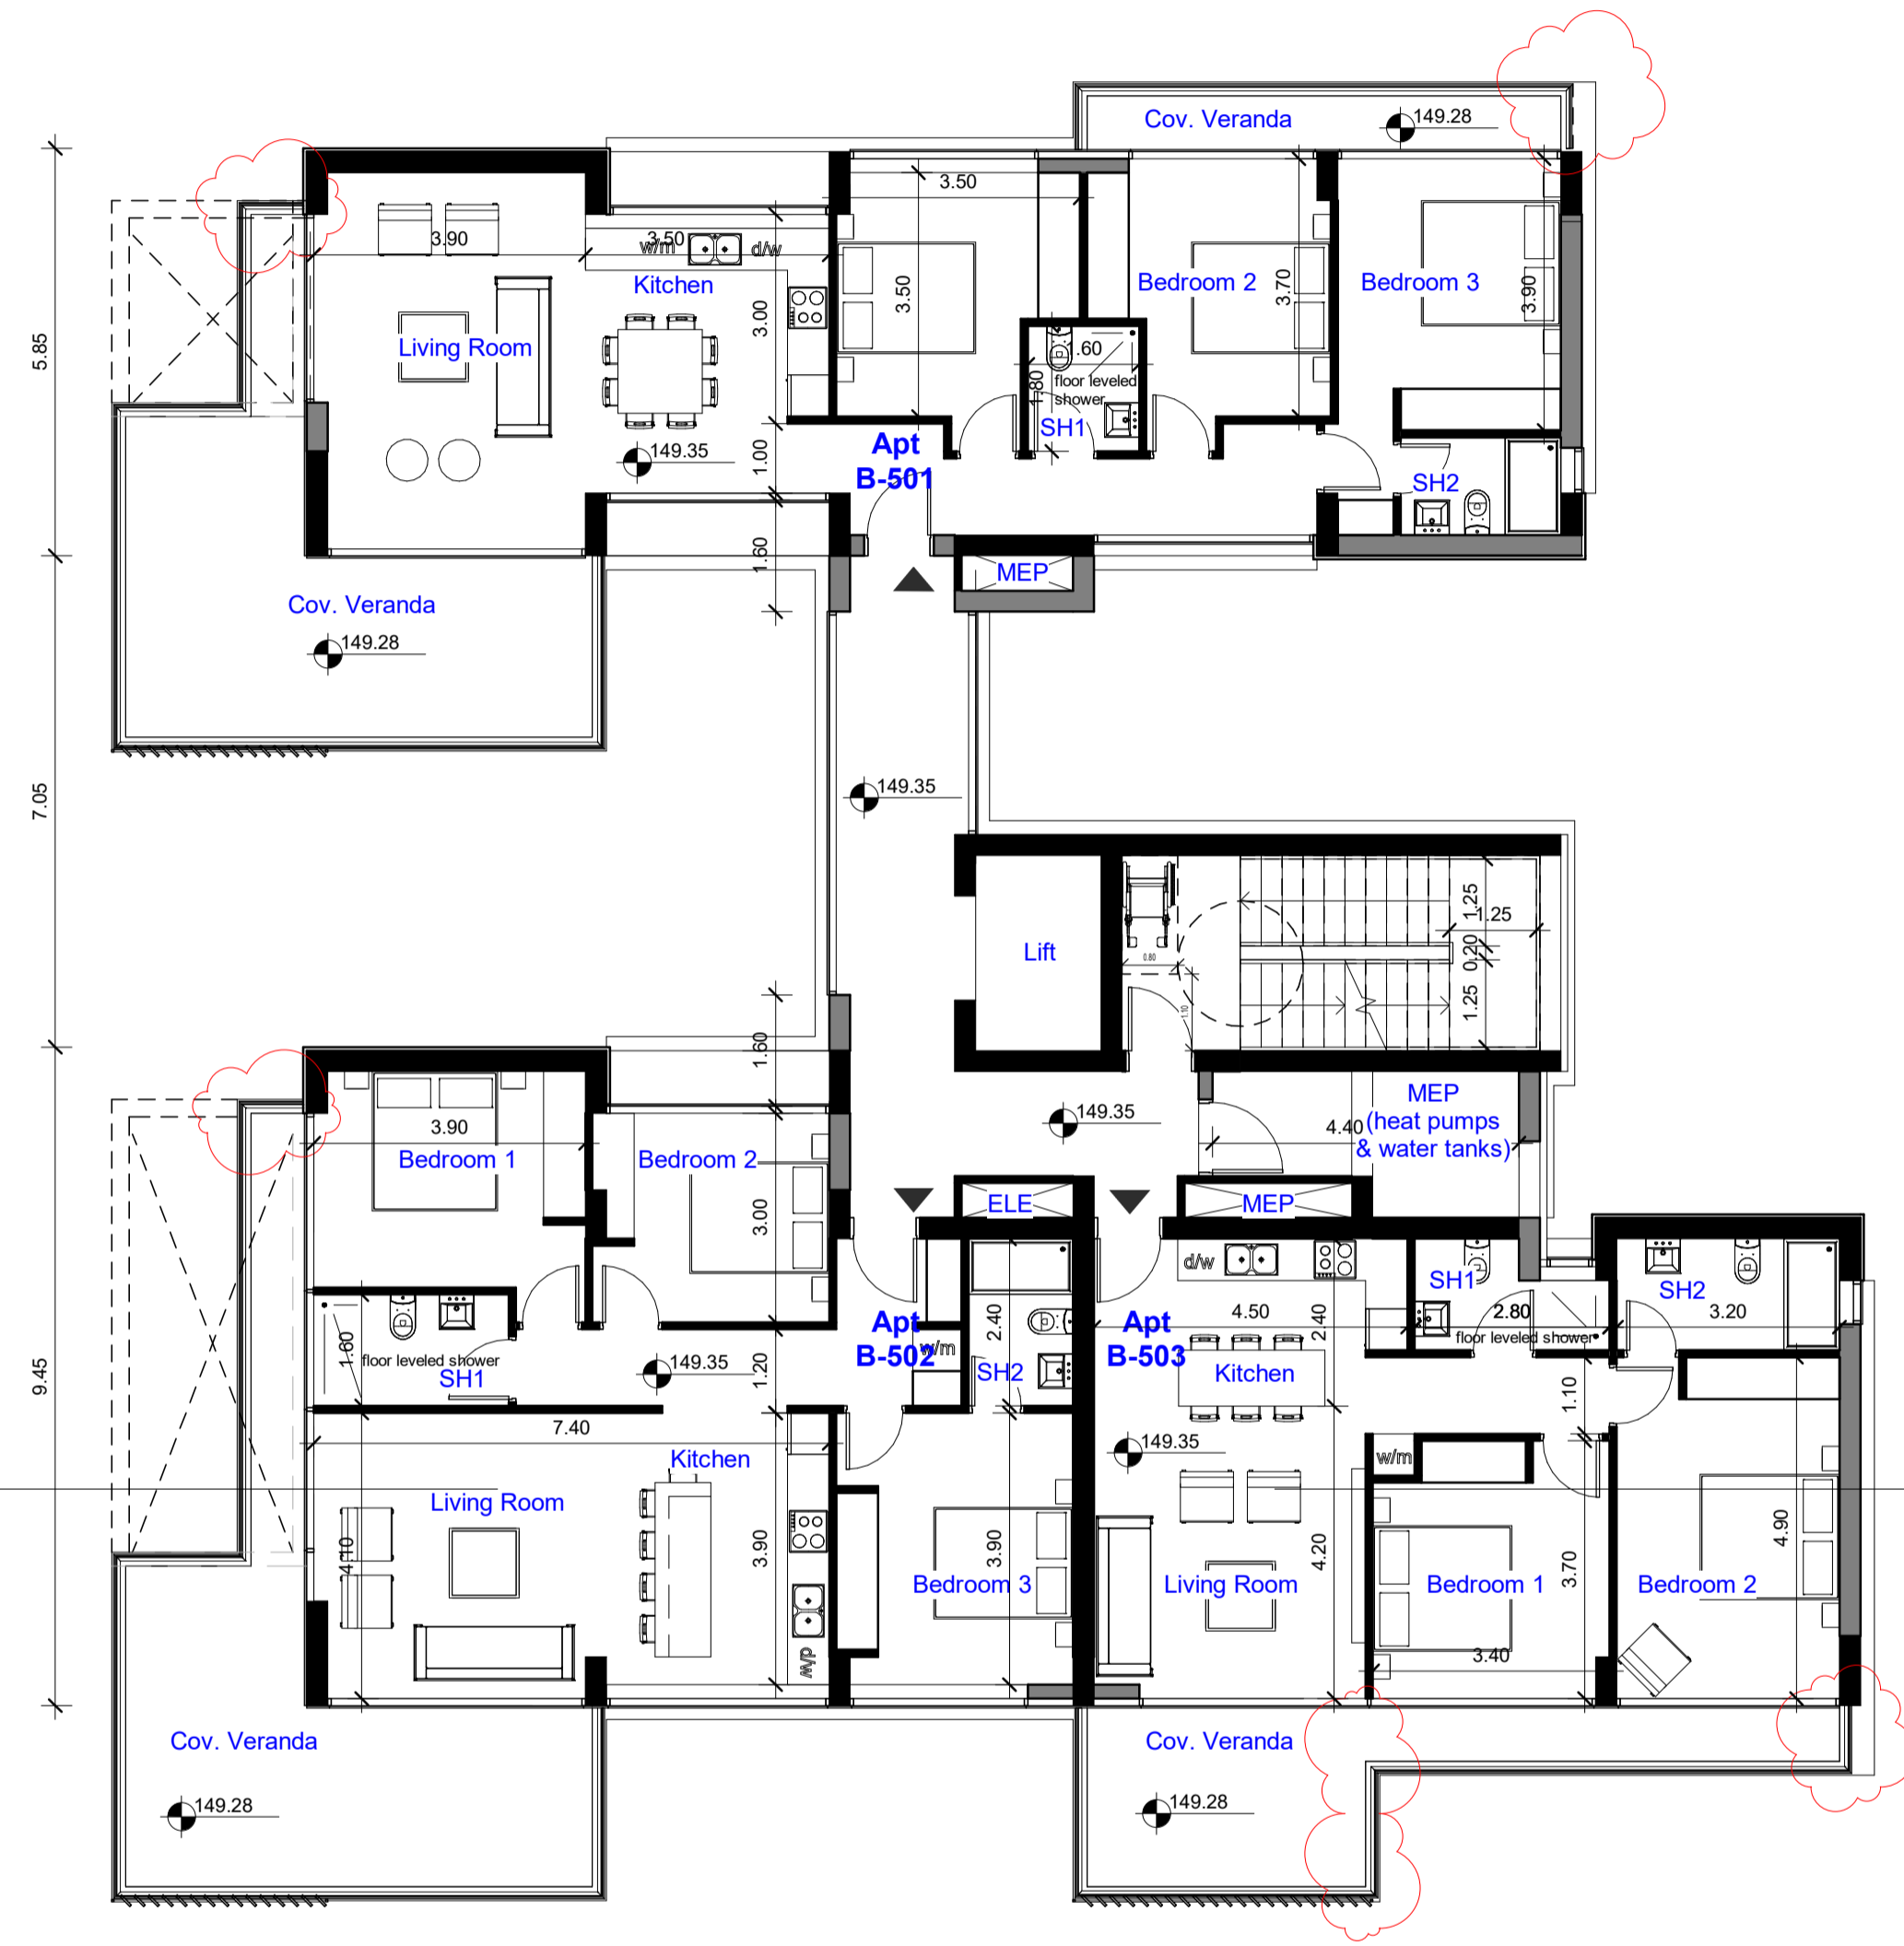


B5 Building B - 5th Floor
 Scale: 1 : 100

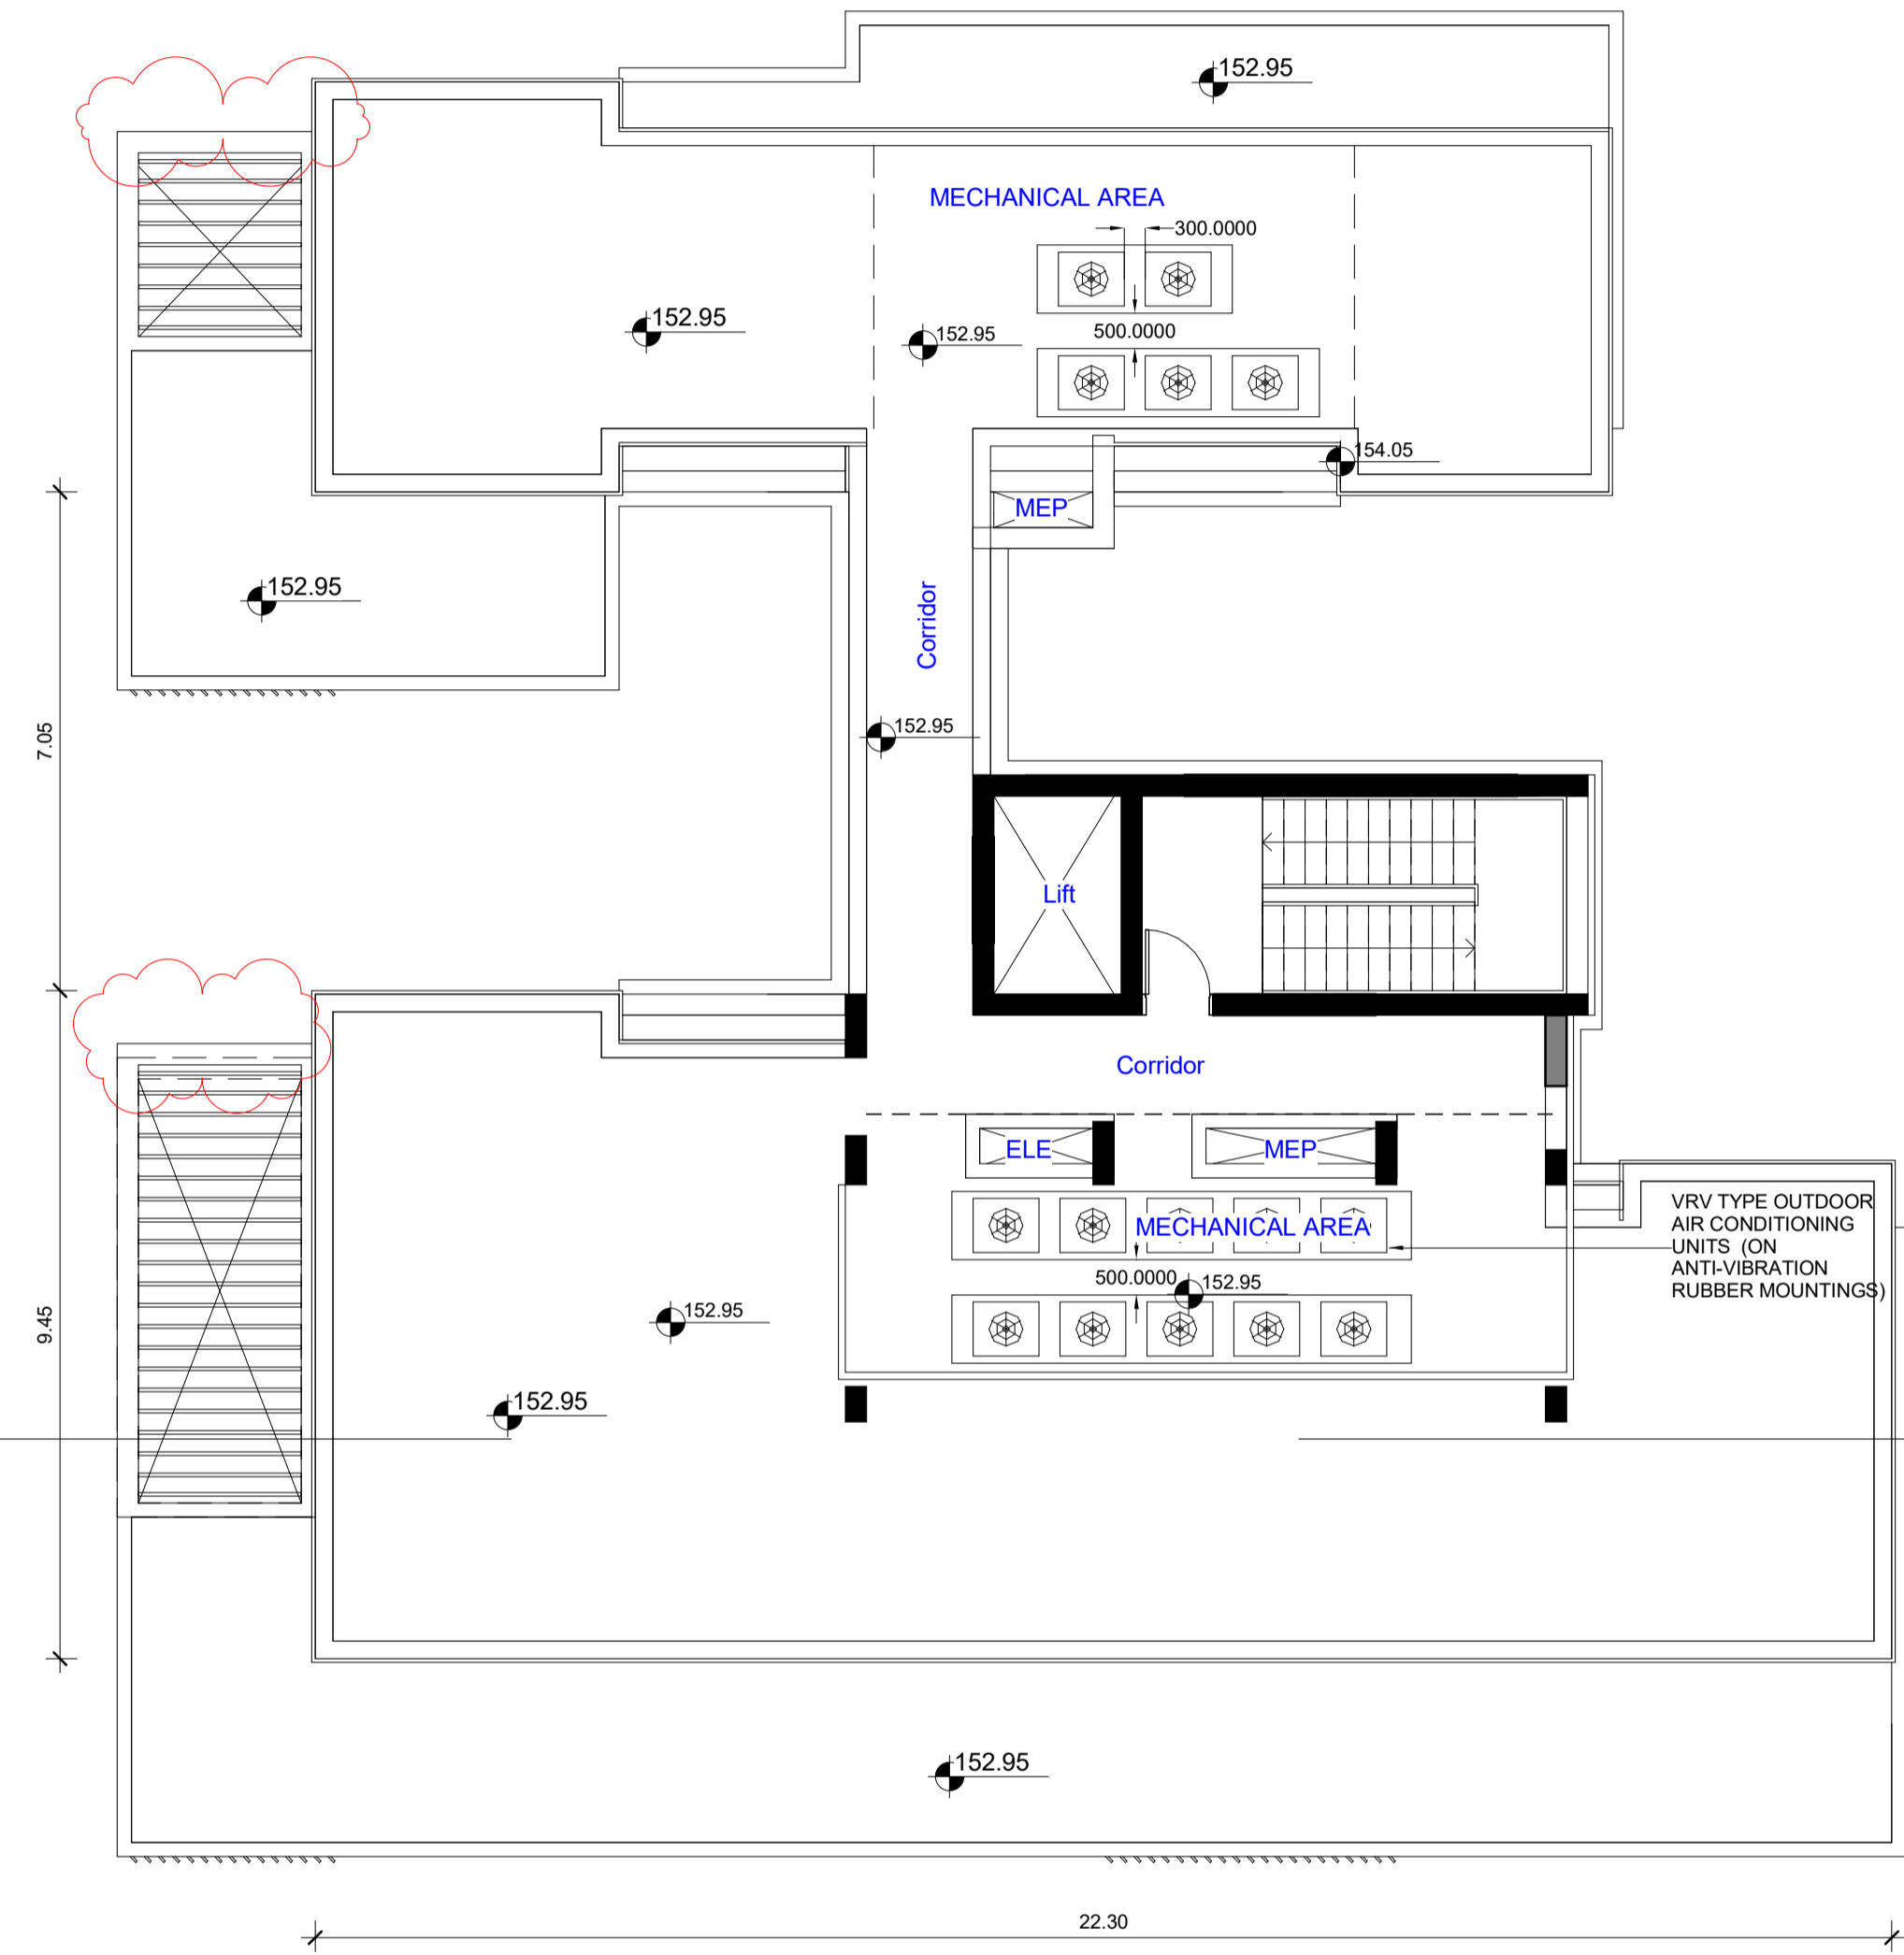

B6 Roof 1 100 - BB
 Scale: 1 : 100

KEY PLAN LEGEND

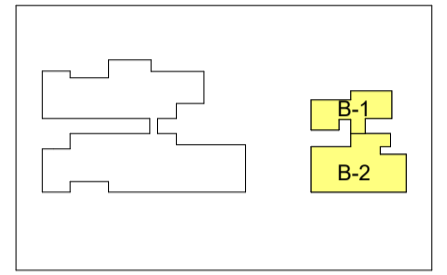

LEGEND

Proposed Ground Level


120

120

Existing Ground Level

+120

120

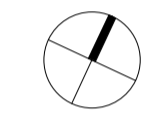

No.	Description	Date



LIMASSOL
 20,Lefkosias Str. & Makarios Ave. III,1st Floor,CY3021
PAFOS
 16, Neofytou Nikolaidi Str., 1st Floor,Office 102,CY8011
 t: +357 25 383638
 f: +357 25 387495
 e: info@udsarchitects.com
 w: www.udsarchitects.com

PROJECT ARCHITECT
Andreas Eleftheriou

ARCHITECT OF RECORD
Milena Bordzol

CLIENT
Aristo Developers

PROJECT
Anavargos

TITLE
5th Floor-Roof


SHEET NUMBER
AP-BB-05 REVISION

PROJECT PHASE
BP-05

SCALE AT ISO A1
1 : 100



DATE
05/23

PROJECT NO
17.248.ARI

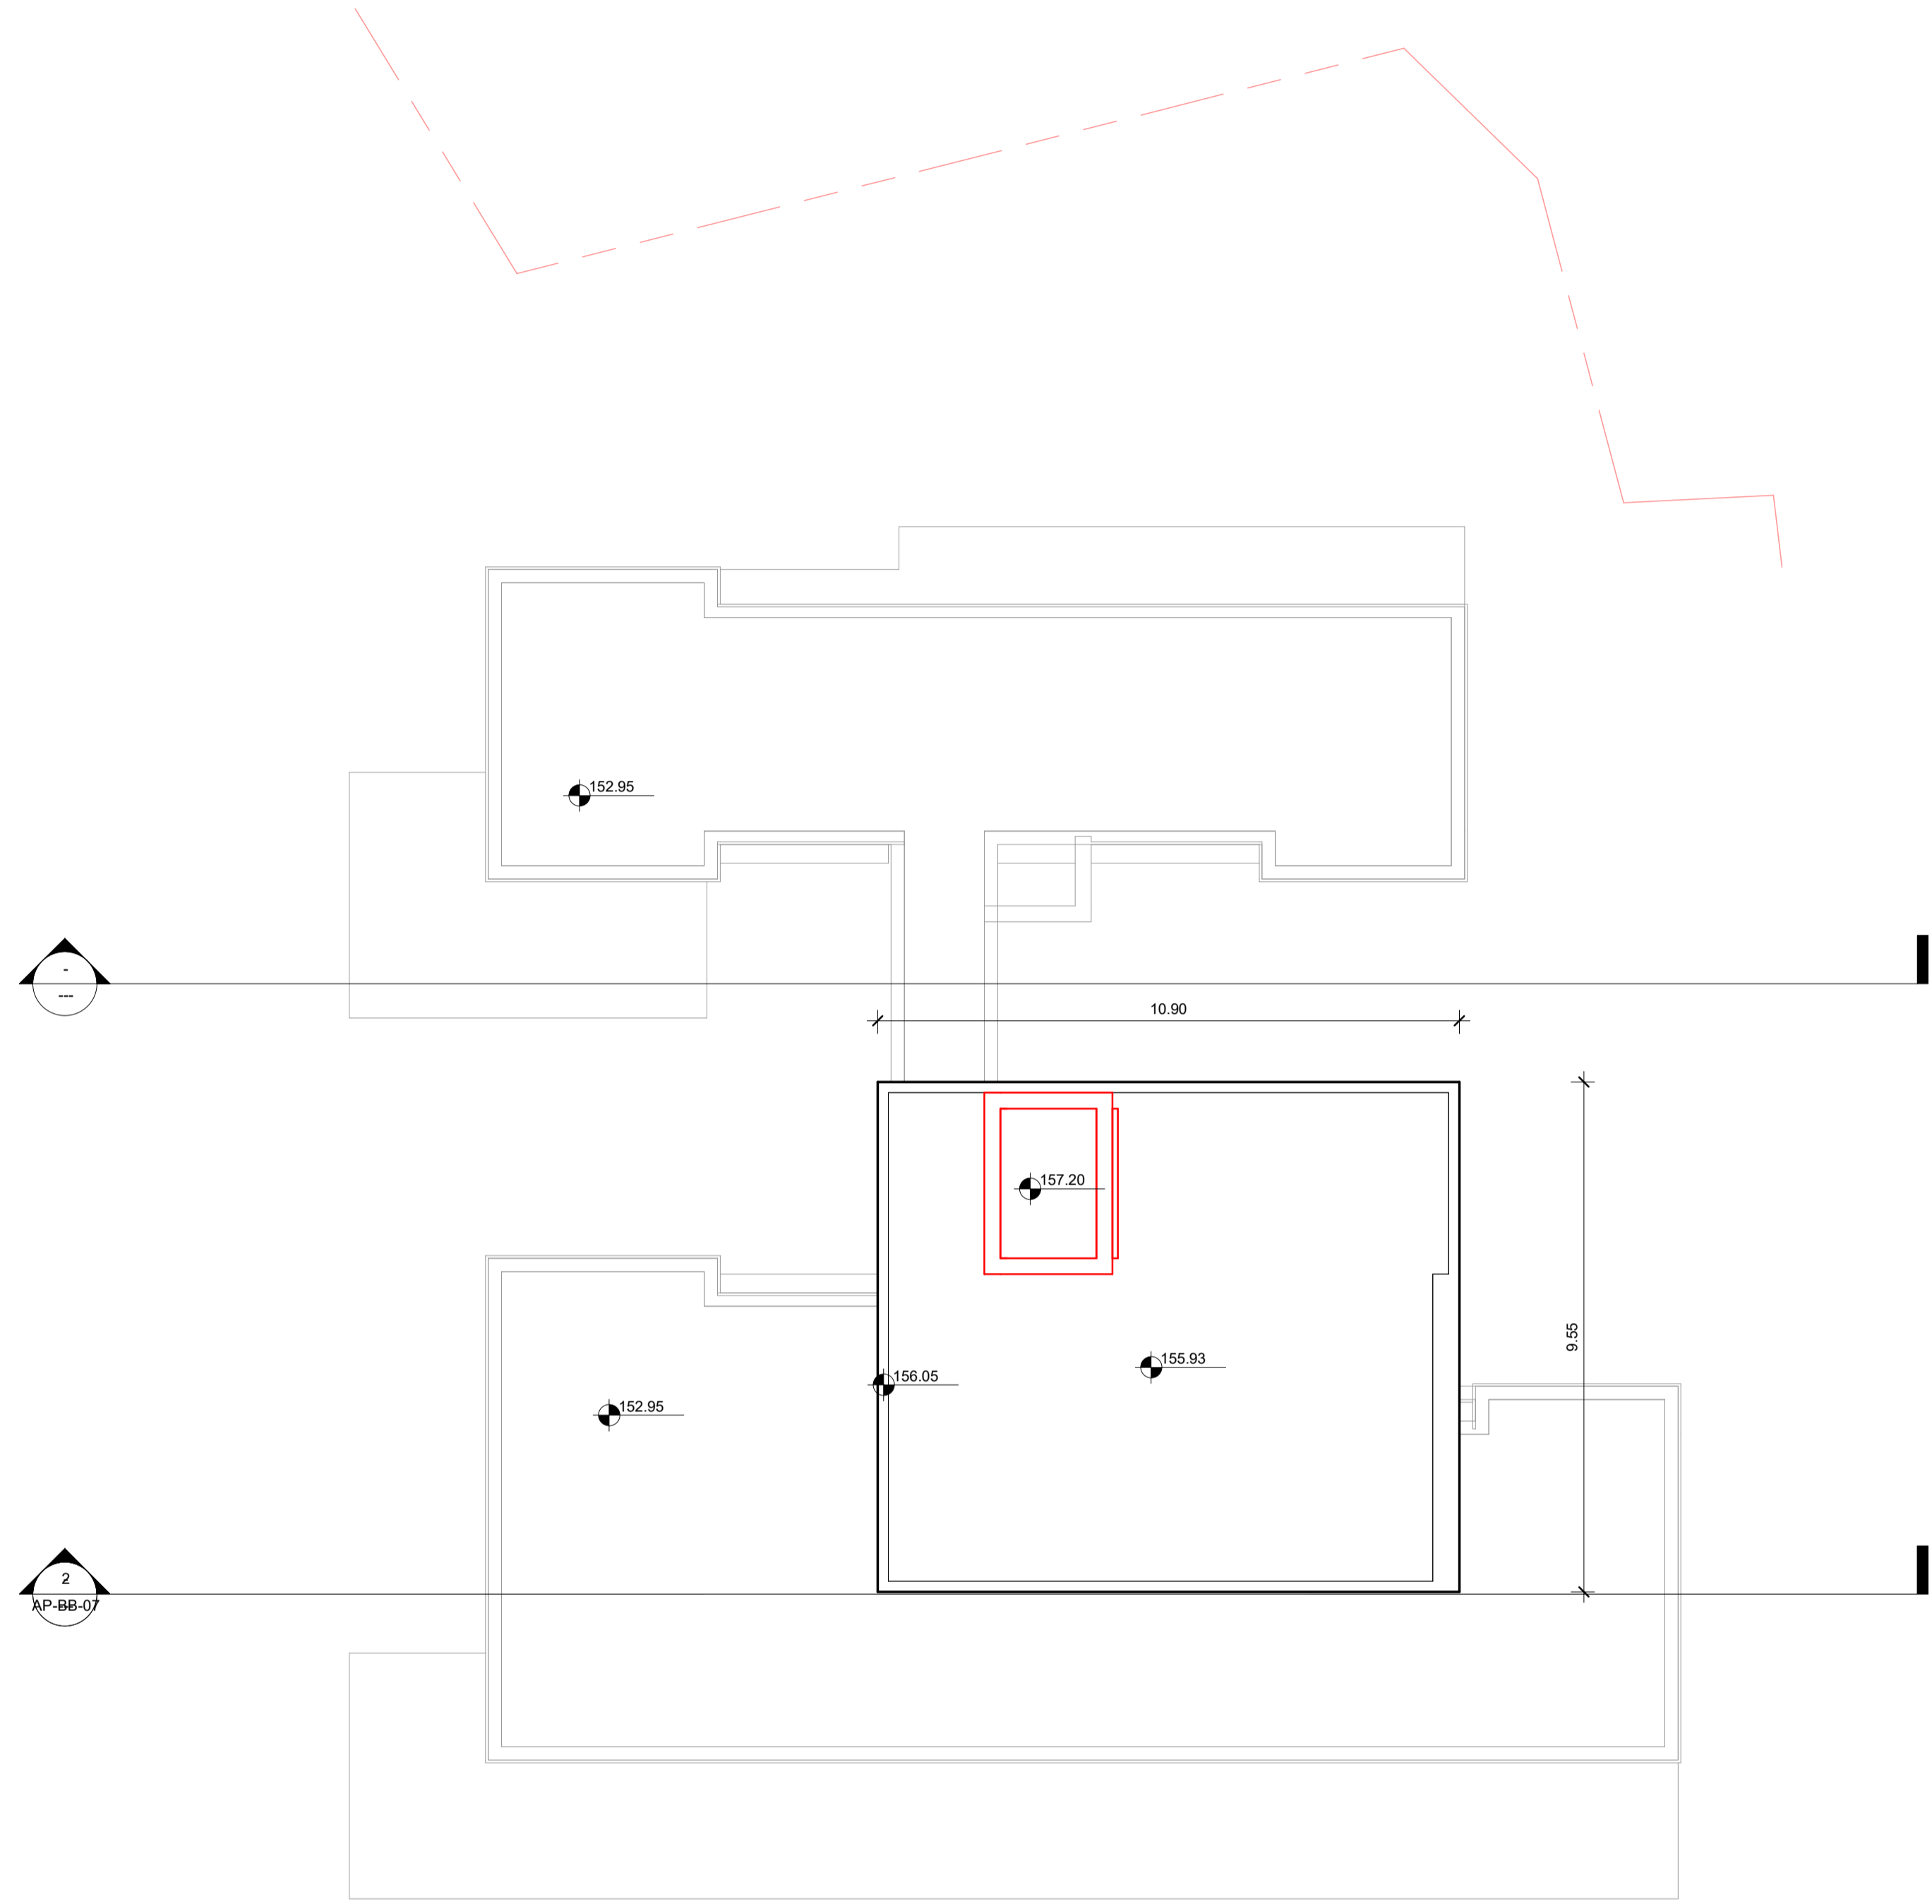

B7 Roof 2 - BB
Scale: 1 : 100

Σημειώσεις:
Οι διαστάσεις να μὴν μετρούνται με κλίμακα ἀπὸ τὸ σχέδιο.
Ὁ Ἐργοῦχος υπογράφεται πρὶν τὴν ἐναρξὴ ἔργων, νὰ ἀλλάξῃ τὸ παρὸν σχέδιο ἐναντὶ ἄλλων τῶν ἄλλων σχεδίων καὶ ἐναντὶ διαστάσεων στὸν χῶρο τῆς Οἰκοδομῆς. Τυχόν ἀσυμφωνίες νὰ αναφέρονται ἀμέσως στὸν ἀρχιτέκτονα.

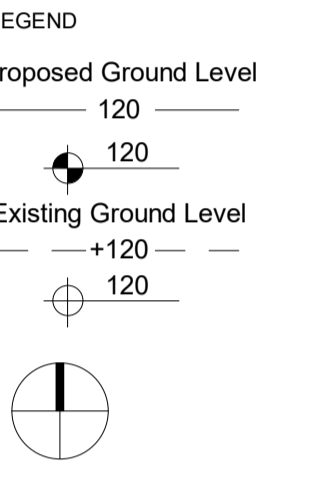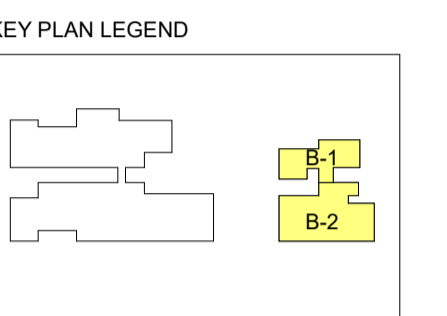

No.	Description	Date



LIMASSOL
20,Lefkosias Str. & Makarios Ave. III,1st Floor,CY3021
PAFOS
16, Neofytou Nikolaidi Str., 1st Floor,Office 102,CY8011
t: +357 25 383638
f: +357 25 387495
e: info@udsarchitects.com
w: www.udsarchitects.com

PROJECT ARCHITECT
Andreas Eleftheriou

ARCHITECT OF RECORD
Milena Bordzol

CLIENT
Aristo Developers

PROJECT
Anavargos

TITLE
Roof II

SHEET NUMBER
AP-BB-06 REVISION
-

PROJECT PHASE
BP-05

SCALE AT ISO A1
1 : 100


DATE
05/23

PROJECT NO
17.248.ARI

Σημειώσεις:
 Οι διαστάσεις να μίνι μετρούνται με κλίμακα από το σχέδιο.
 Ο Εργολάβος υπογράφεται πριν την έναρξη Έργου, να αλλάξει το παρόν σχέδιο έναντι όλων των άλλων σχεδίων και έναντι διαστάσεων στον χώρο της Οικοδομής. Τυχόν ασυμφωνίες να αναφέρονται αμέσως στον αρχιτέκτονα.




1 Section A-A - Bdg B
 Scale: 1 : 100

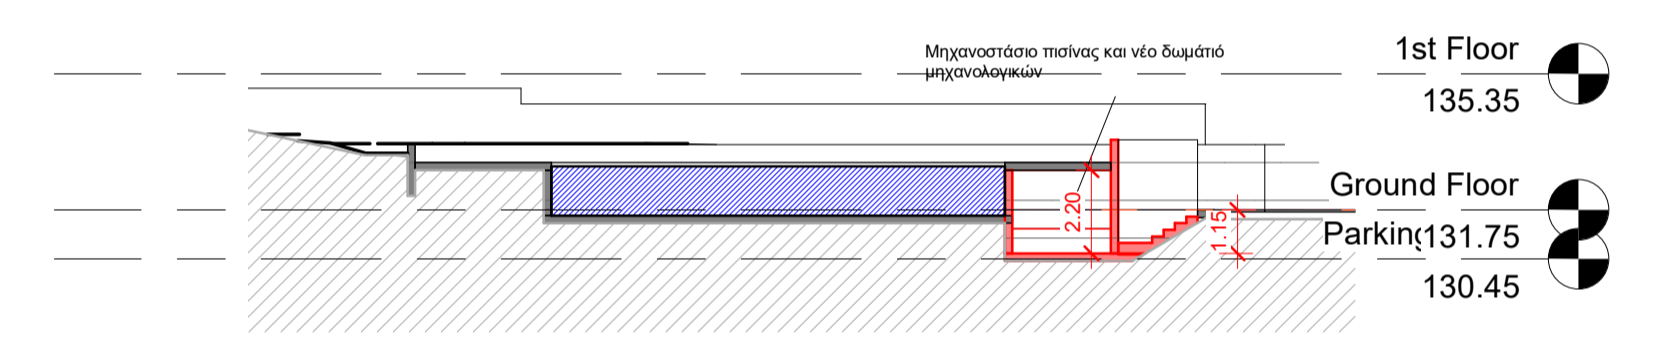


4 Section D-D Bdg swimming pool
 Scale: 1 : 200





2 Section B-B - Bdg B
 Scale: 1 : 200

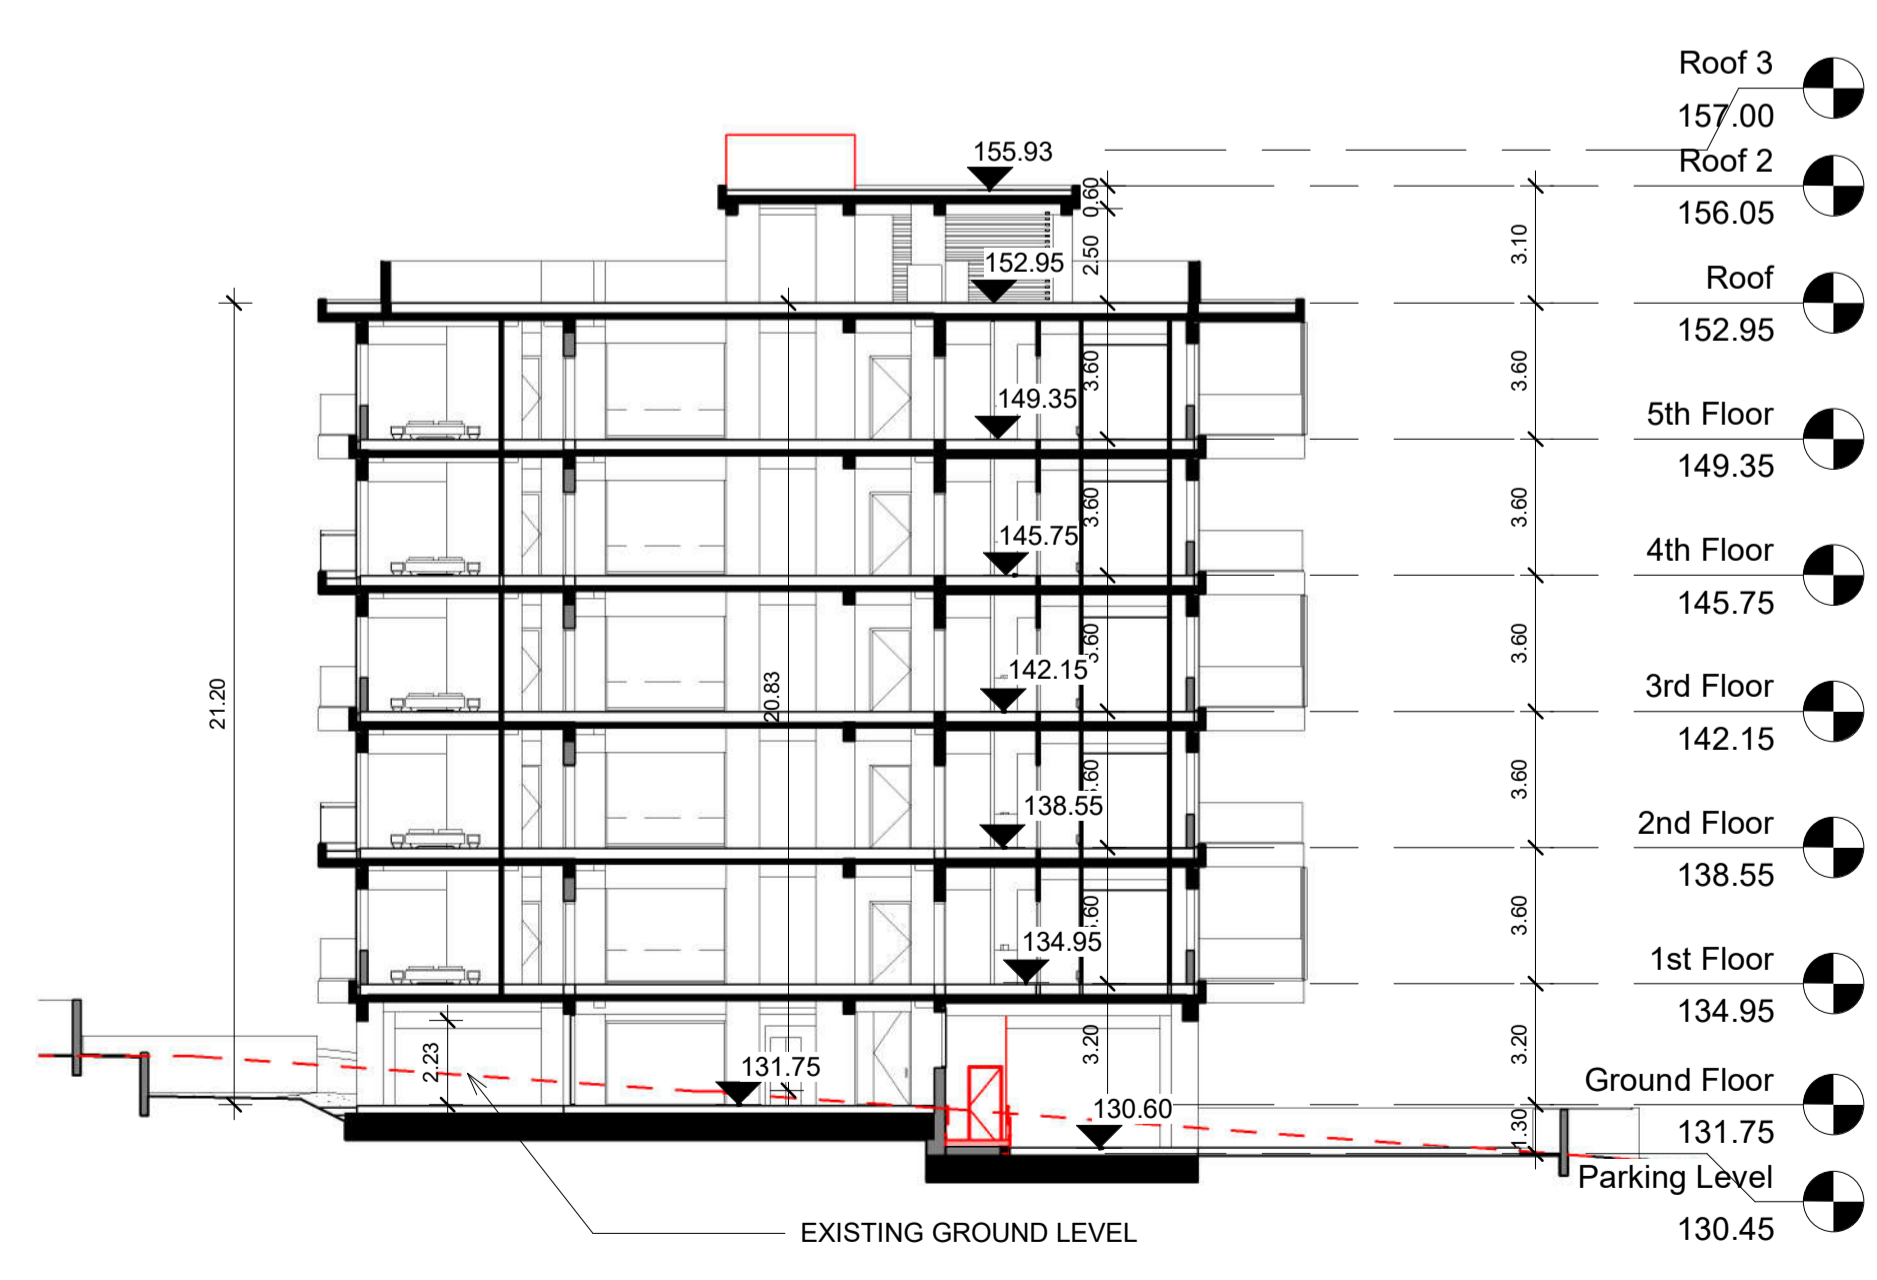

3 Section C-C - Bdg B
 Scale: 1 : 200

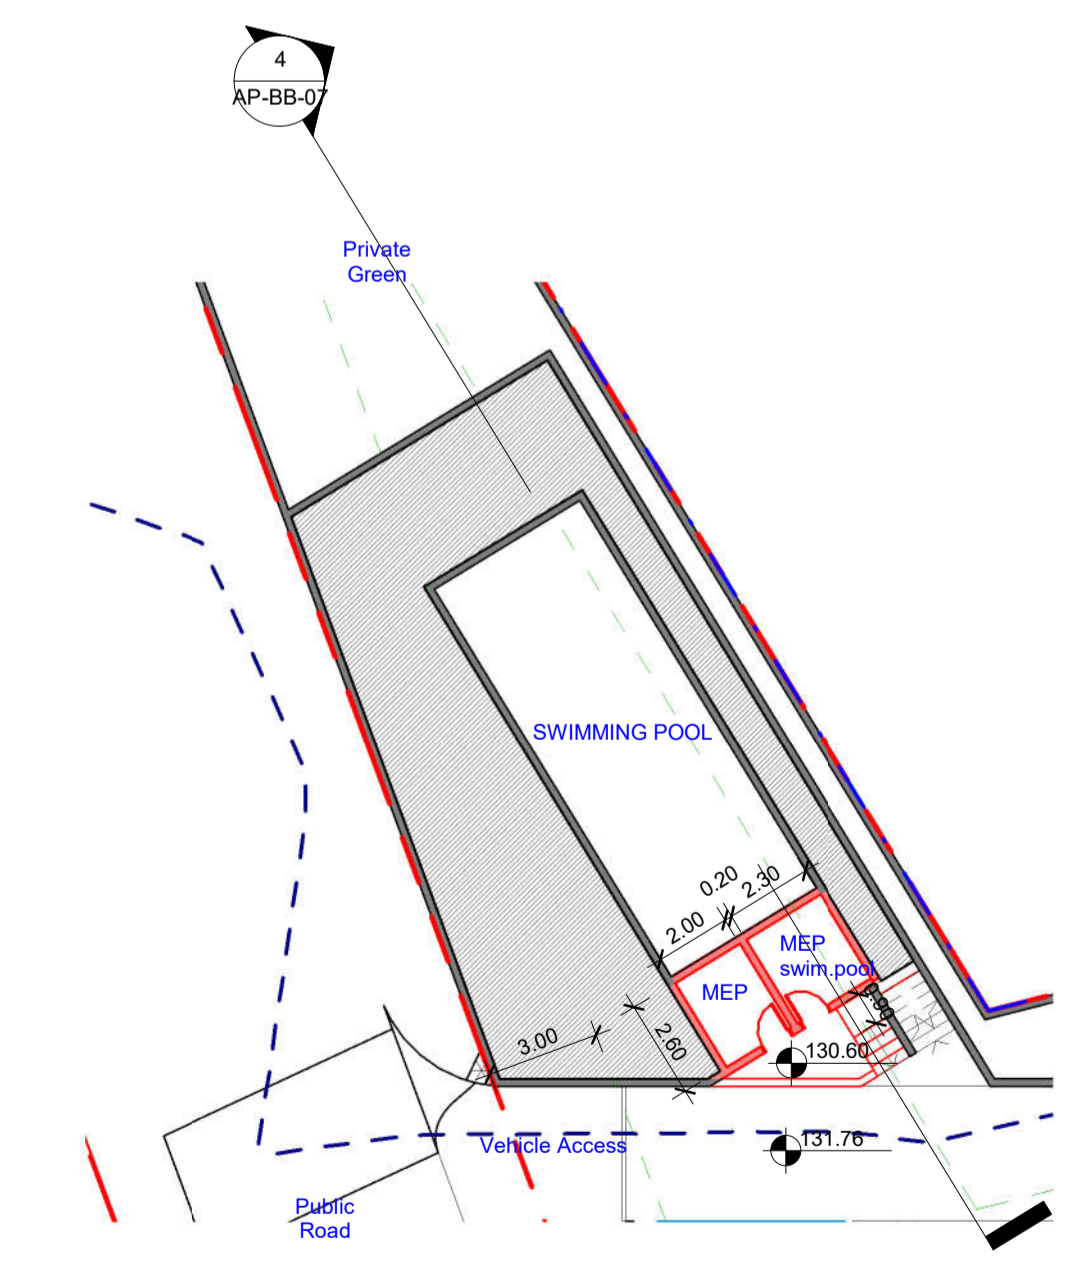

5 Ground Floor - Bdg B-swimming pool/MEP plan
 Scale: 1 : 200

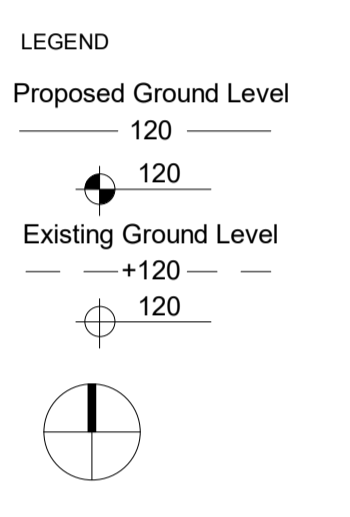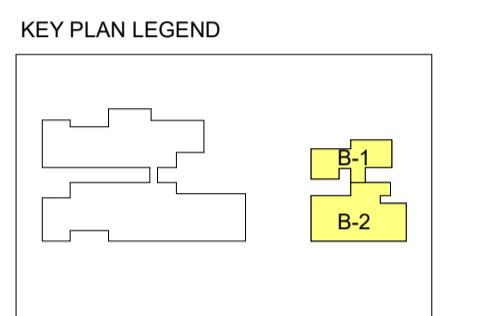

No.	Description	Date



LIMASSOL
 20,Lefkosias Str. & Makarios Ave. III,1st Floor,CY3021
PAFOS
 16, Neofytou Nikolaidi Str., 1st Floor,Office 102,CY8011
 t: +357 25 383638
 f: +357 25 387495
 e: info@udsarchitects.com
 w: www.udsarchitects.com

PROJECT ARCHITECT
Andreas Eleftheriou
 ARCHITECT OF RECORD
Milena Bordzol
 CLIENT
Aristo Developers
 PROJECT
Anavargos

TITLE
Sections/Swimming pool

SHEET NUMBER
AP-BB-07

PROJECT PHASE
 BP-05

SCALE AT ISO A1
 As indicated


DATE
 05/23

PROJECT NO
 17.248.ARI



Σημειώσεις:
 Οι διαστάσεις να μην μετρούνται με κλίμακα από το σχέδιο.
 Ο Εργολάβος υποχρεούται πριν την έναρξη Εργασιών, να ελέγξει το παρόν σχέδιο έναντι όλων των άλλων σχεδίων και έναντι διαστάσεων στον χώρο της Οικοδομής. Τυχόν ασυμφωνίες να αναφέρονται αμέσως στον αρχιτέκτονα.

- MATERIALS**
 1. PLASTER/ PAINT
 2. FAIRFACE CONCRETE
 3. CERAMIC LOUVERS
 4. ALUMINIUM LOUVERS
 5. ALUMINIUM WINDOWS/DOORS-CURTAIN WALL
 6. GLASS BALUSTRADE

KEY PLAN LEGEND

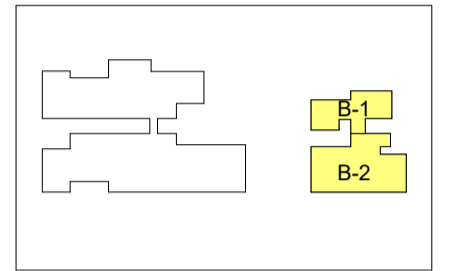

LEGEND

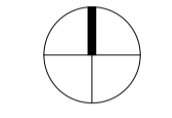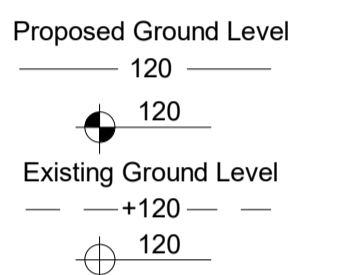

No.	Description	Date



LIMASSOL
 20,Lefkosias Str. & Makarios Ave. III,1st Floor,CY3021
PAFOS
 16, Neofytou Nikolaidi Str., 1st Floor,Office 102,CY8011
 t: +357 25 383638
 f: +357 25 387495
 e: info@udsarchitects.com
 w: www.udsarchitects.com

PROJECT ARCHITECT
Andreas Eleftheriou

ARCHITECT OF RECORD
Milena Bordzol

CLIENT
Aristo Developers

PROJECT
Anavargos

TITLE
Elevations


SHEET NUMBER
AP-BB-08 REVISION -

PROJECT PHASE
BP-05


SCALE AT ISO A1
1 : 200

DATE
05/23


PROJECT NO
17.248.ARI

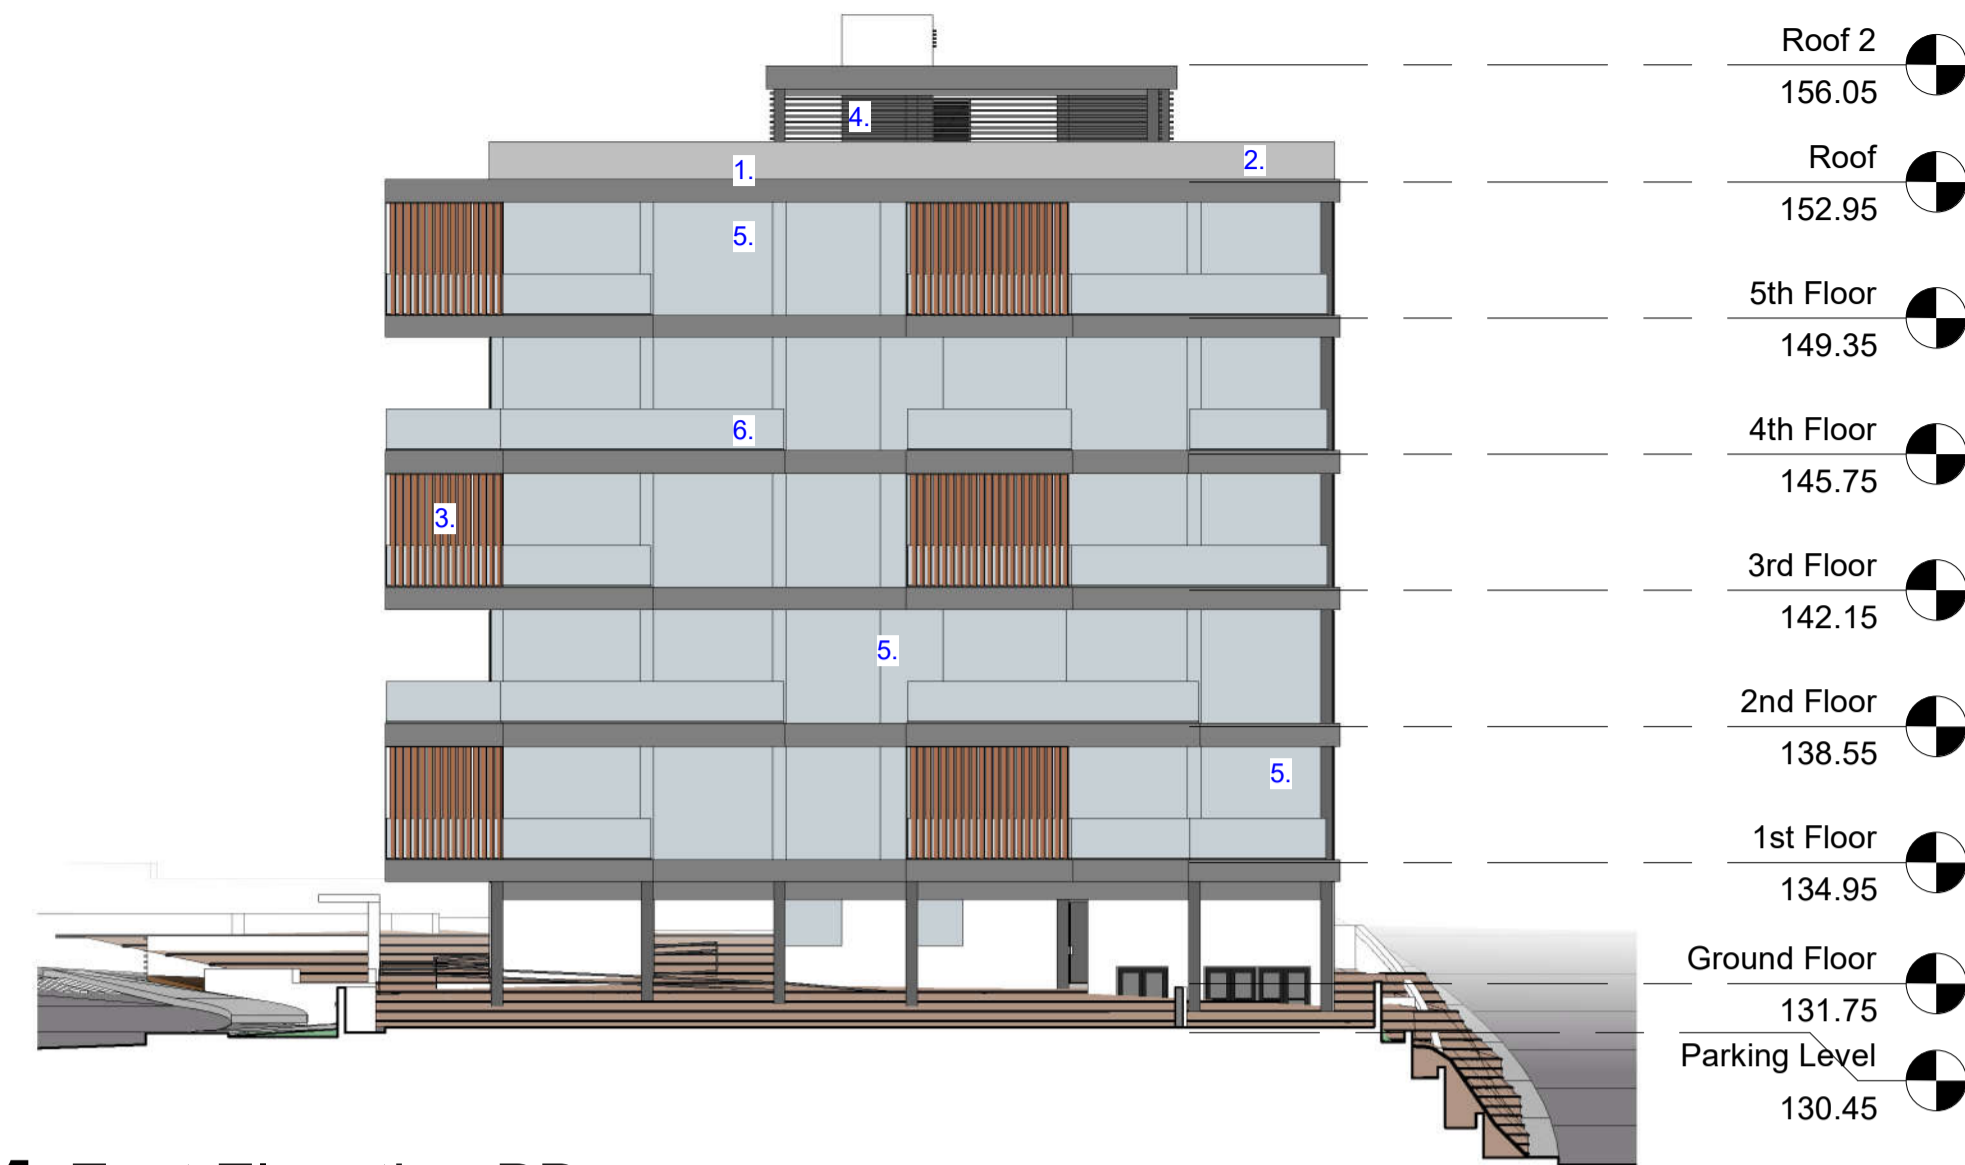


1 East Elevation BB
 Scale: 1 : 200

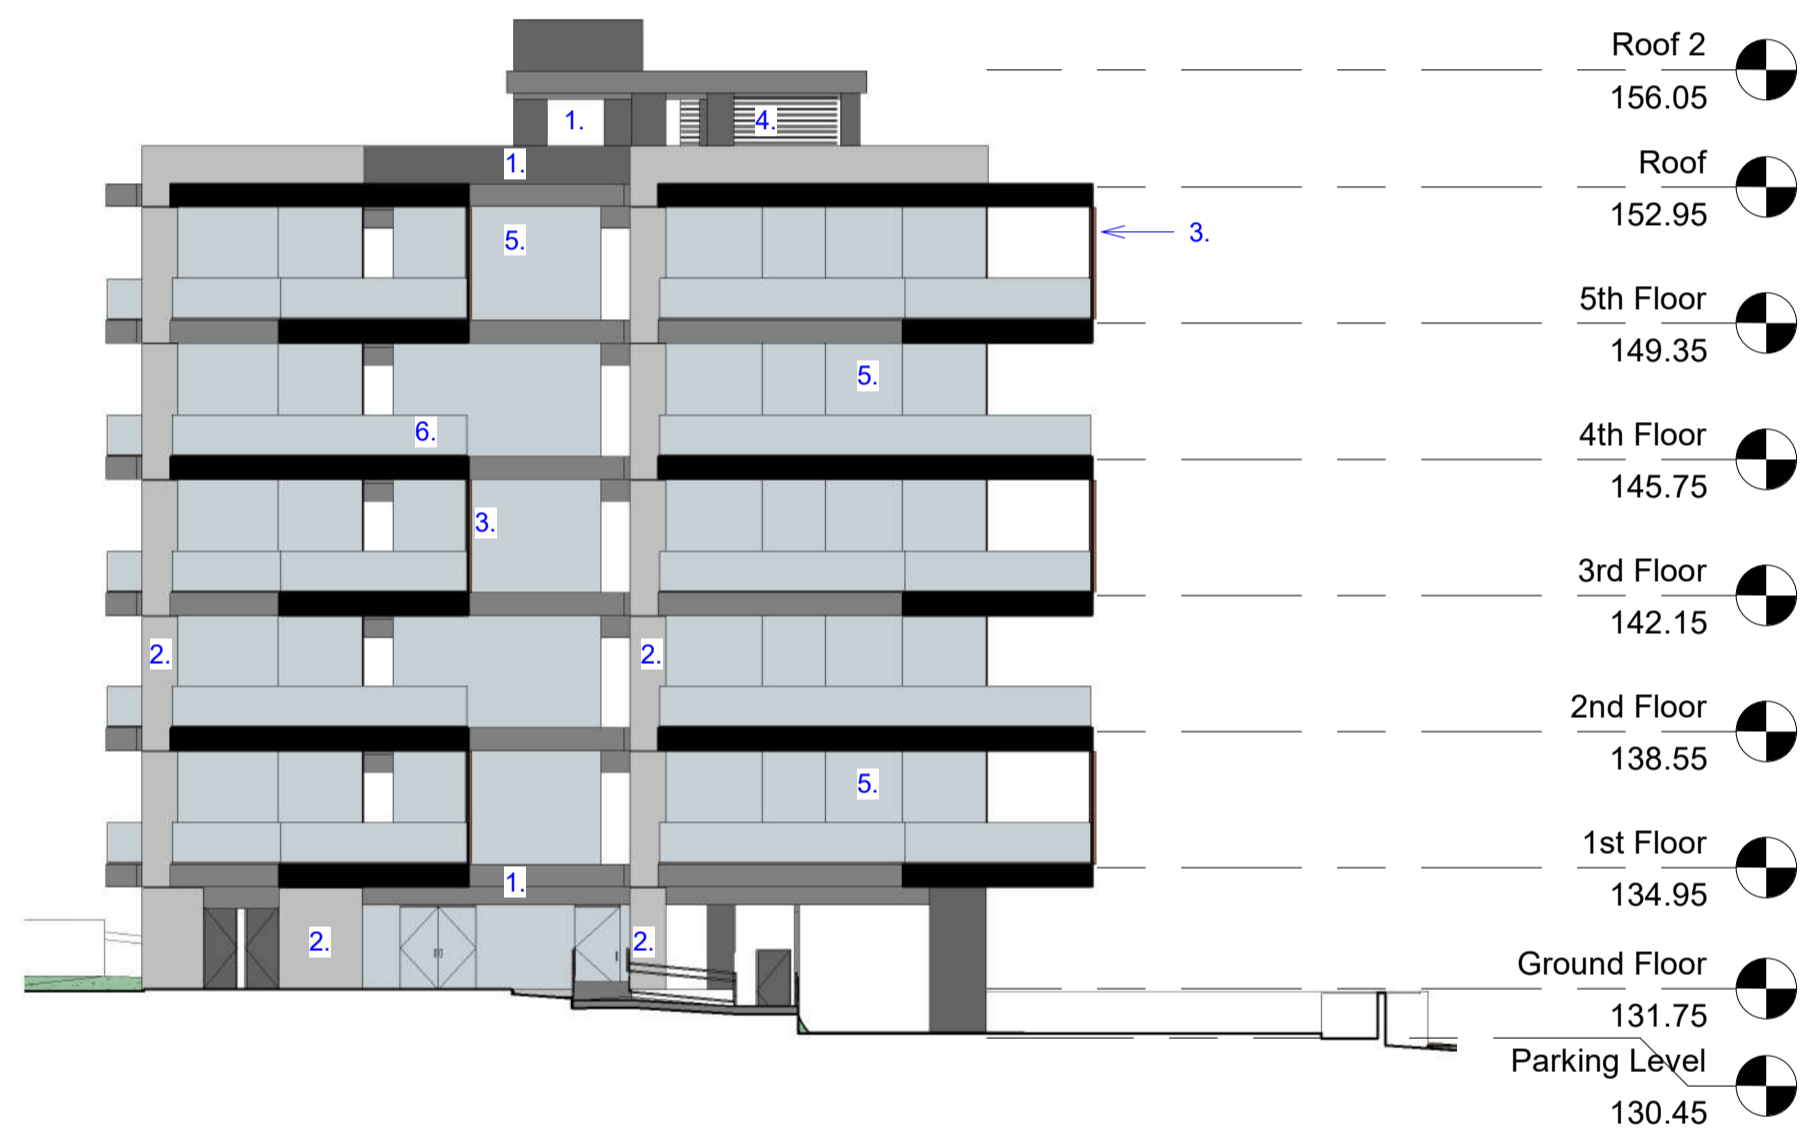

2 South Elevation BB
 Scale: 1 : 200

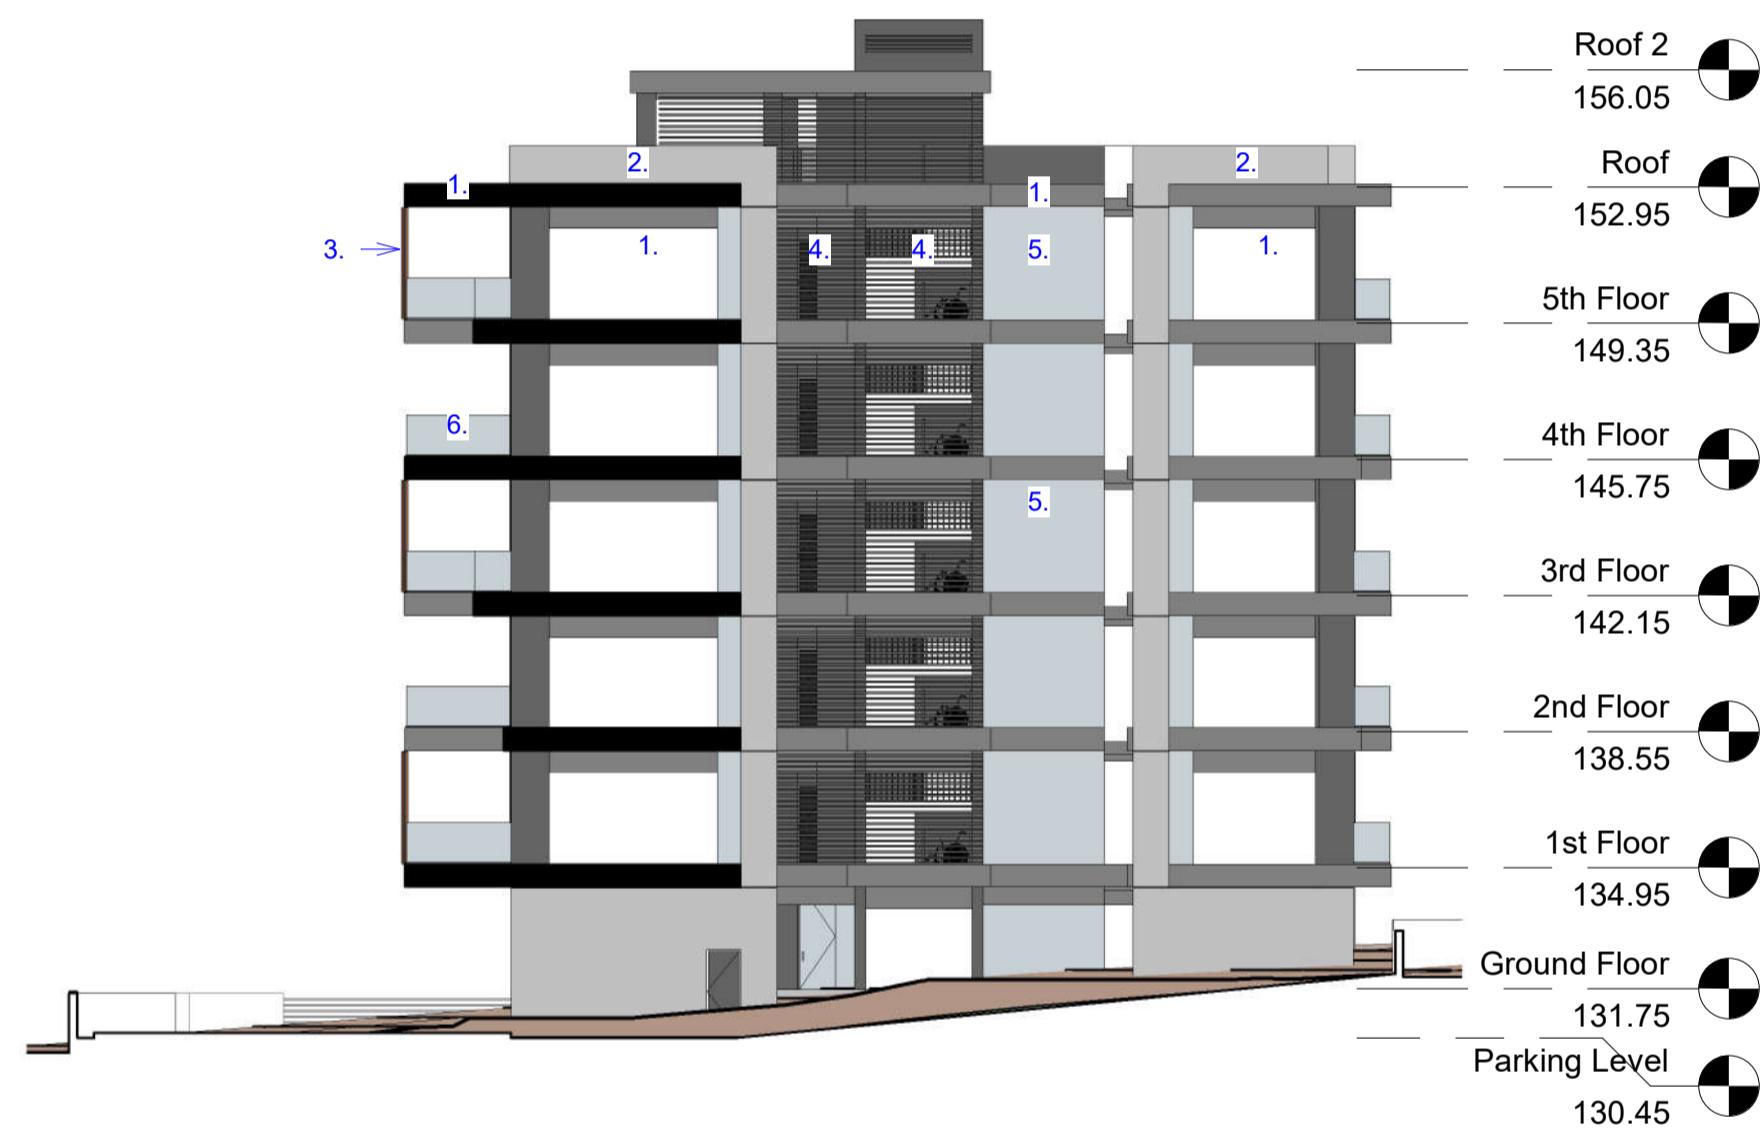

3 North Elevation BB
 Scale: 1 : 200

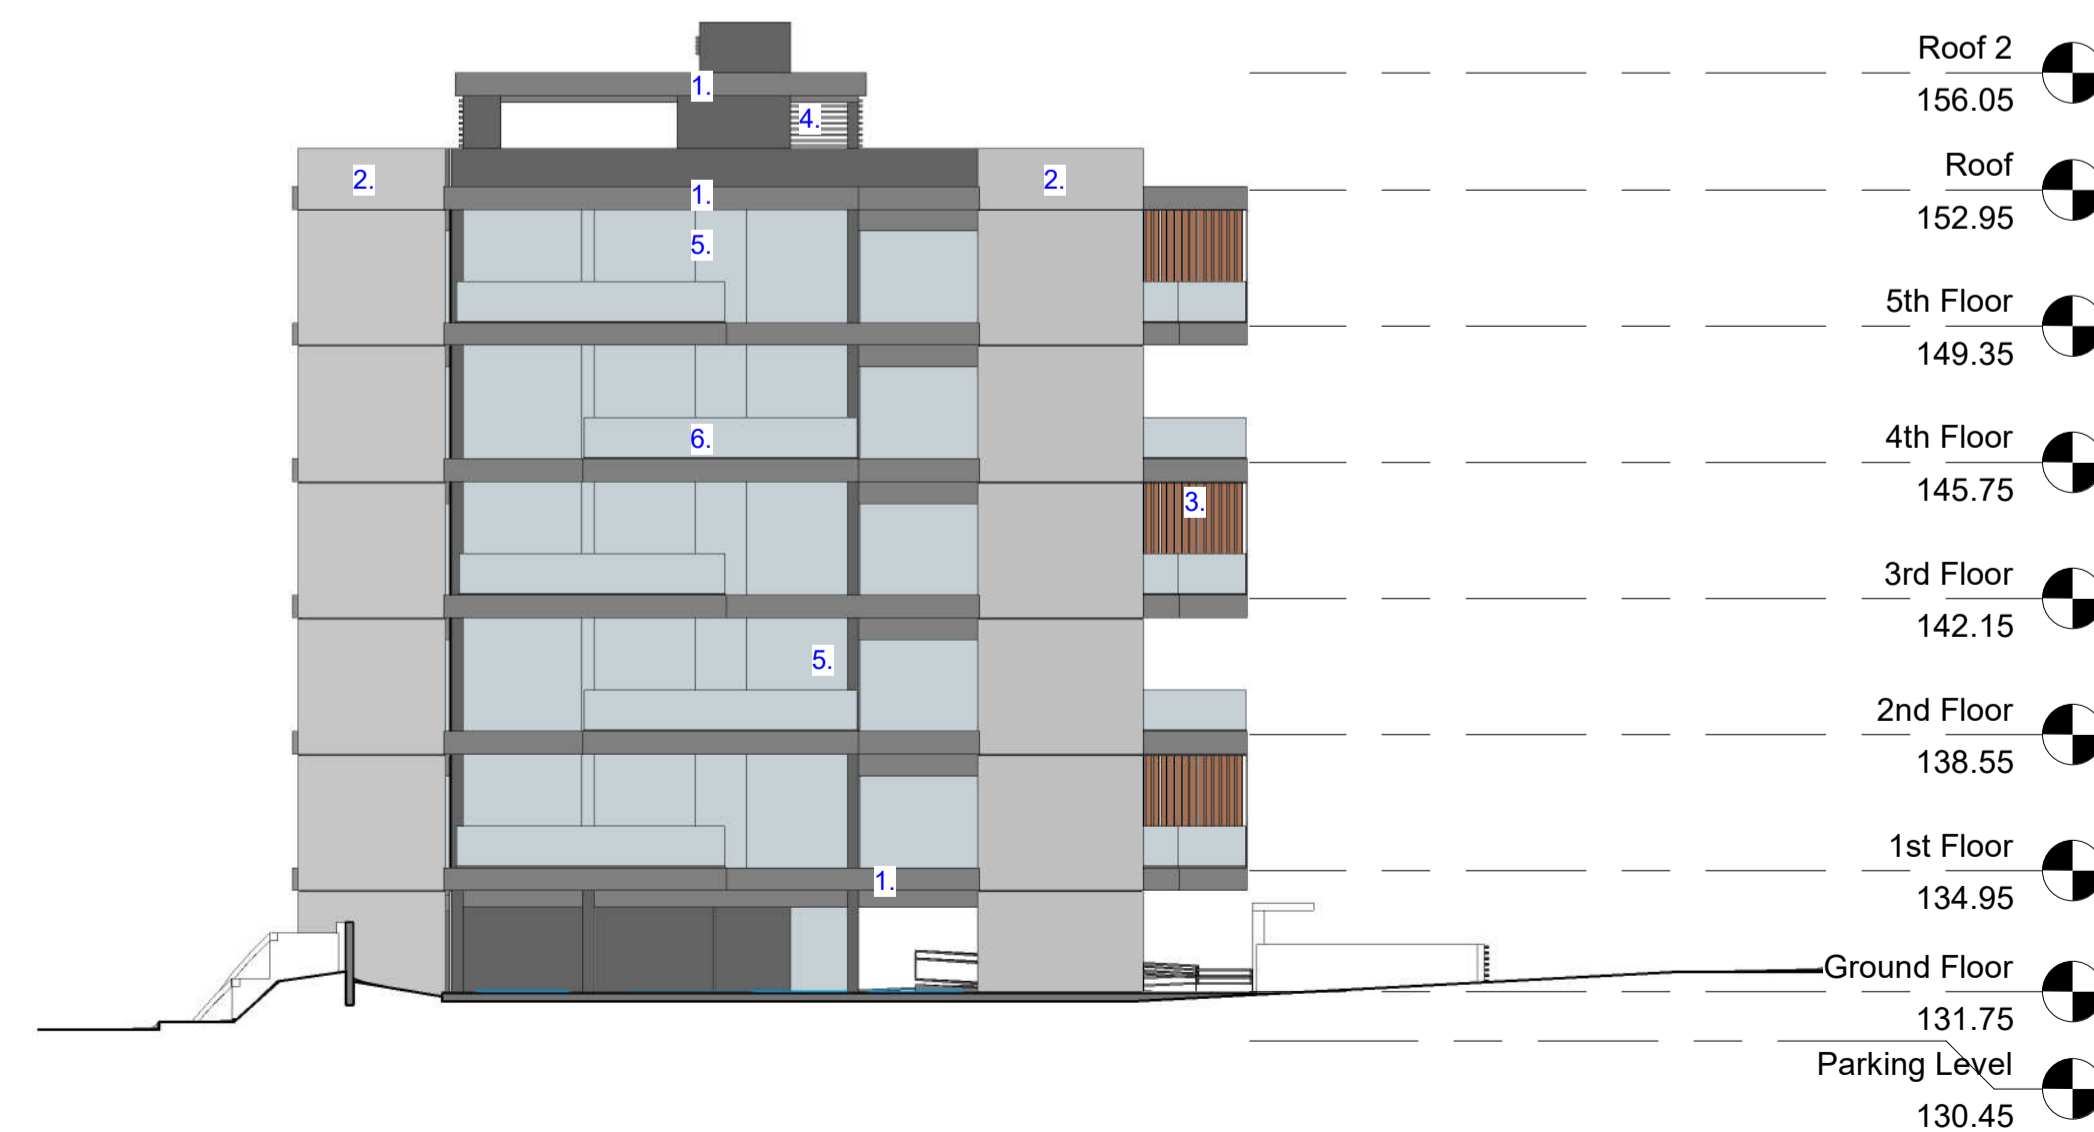


4 West Elevation BB
 Scale: 1 : 200

Σημειώσεις:
 Οι διαστάσεις να μίνι μετρούνται με κλίμακα από το σχέδιο.
 Ο Εργολάβος υποχρεούται πριν την έναρξη Εργασιών, να ελέγξει το παρόν σχέδιο έναντι όλων των άλλων σχεδίων και έναντι διαστάσεων στον χώρο της Οικοδομής. Τυχόν ασυμφωνίες να αναφέρονται αμέσως στον αρχιτέκτονα.


1 East Boundary BB

Scale: 1 : 200

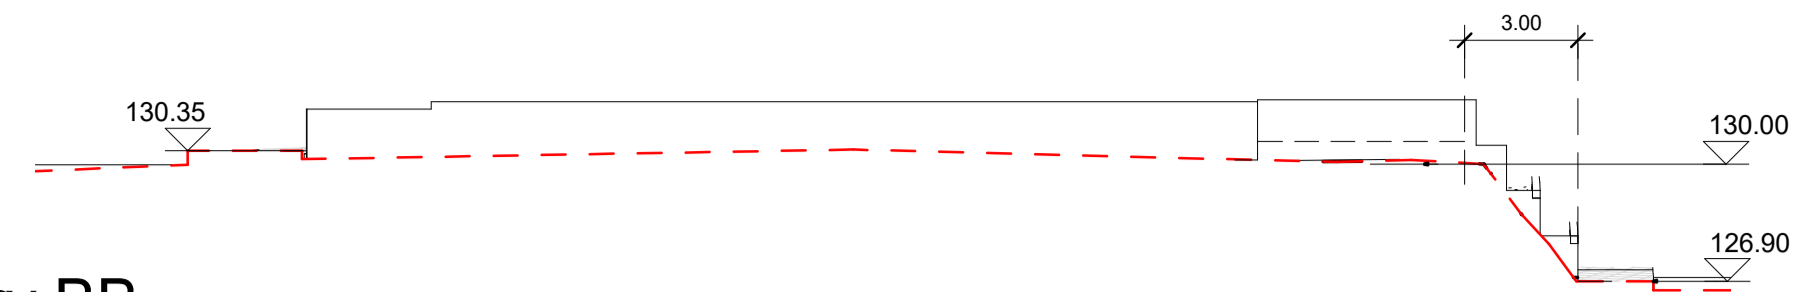


2 South Boundary BB

Scale: 1 : 200

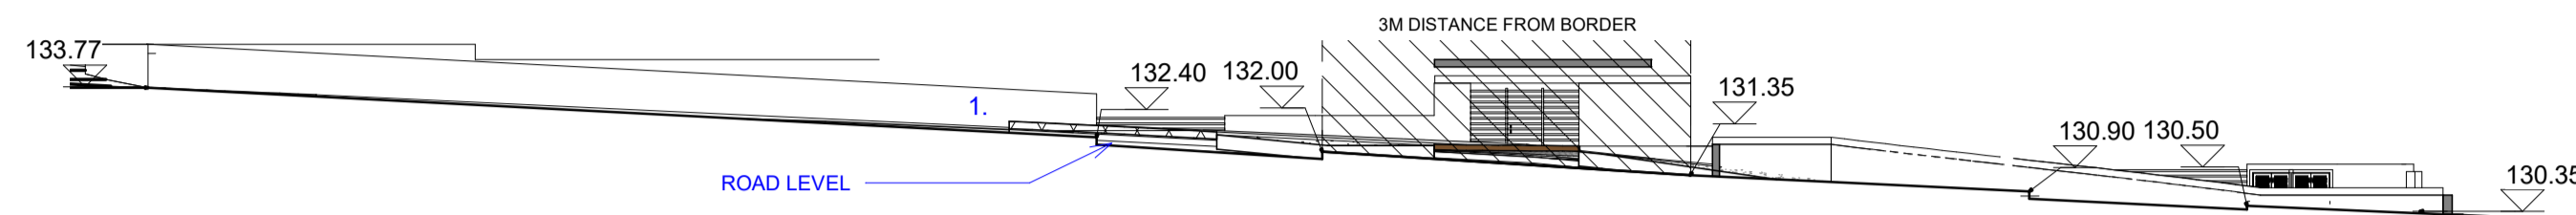




3 West Boundary BB

Scale: 1 : 200

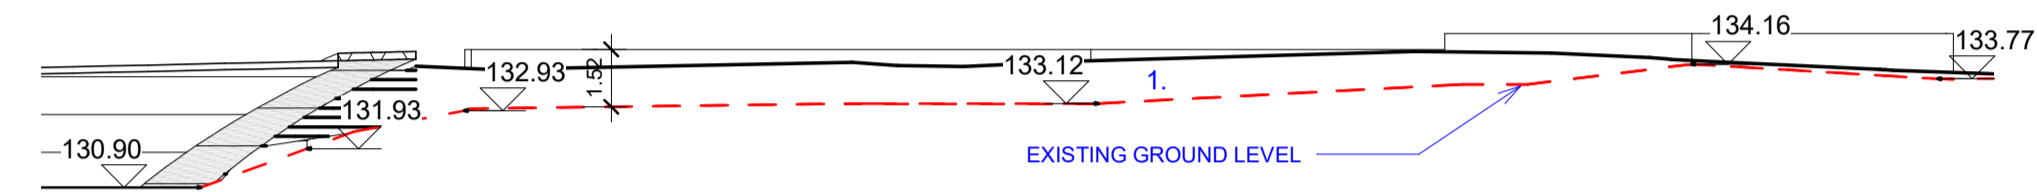

4 North Boundary BB

Scale: 1 : 200

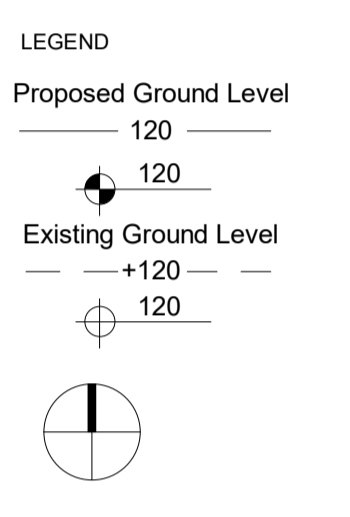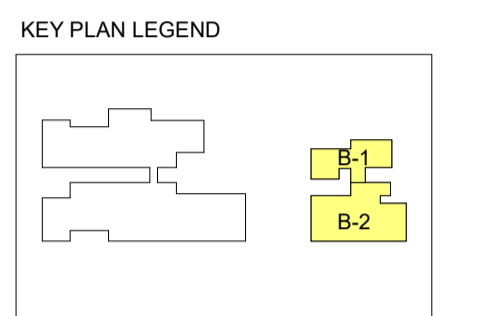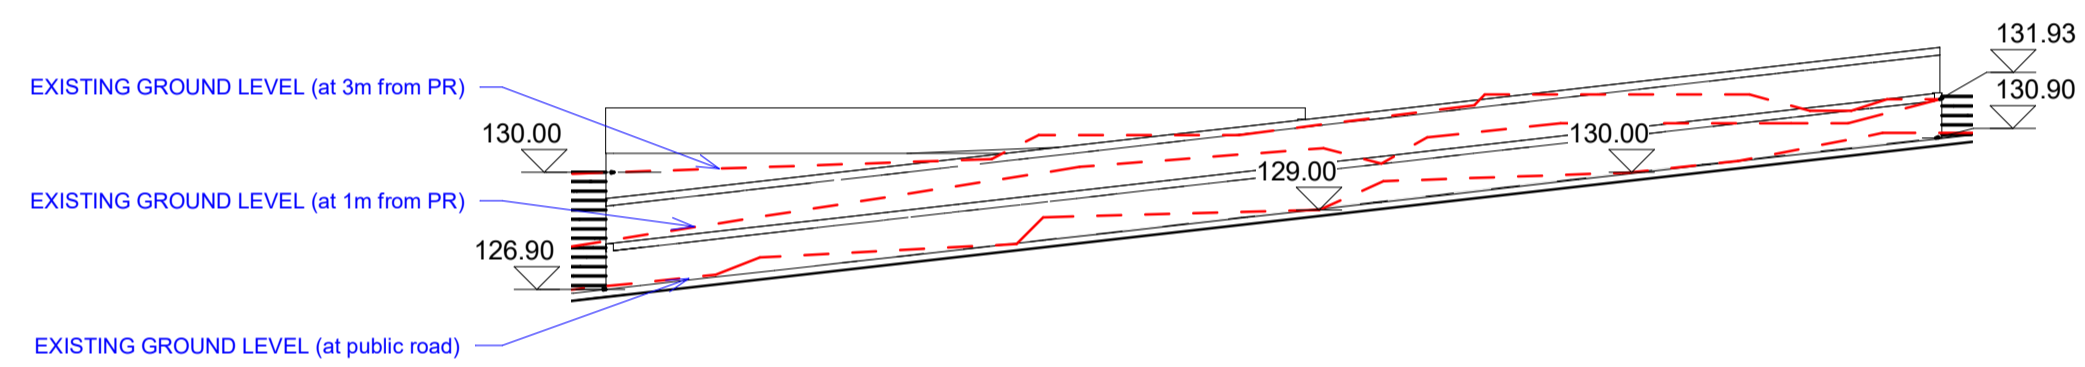

No.	Description	Date

UDS architects
 antoniades+eleftheriou

LIMASSOL
 20, Lefkosias Str. & Makarios Ave. III, 1st Floor, CY3021

PAFOS
 16, Neofytou Nikolaidi Str., 1st Floor, Office 102, CY8011

t: +357 25 383638
 f: +357 25 387495
 e: info@udsarchitects.com
 w: www.udsarchitects.com

PROJECT ARCHITECT
Andreas Eleftheriou

ARCHITECT OF RECORD
Milena Bordzol

CLIENT
Aristo Developers

PROJECT
Anavargos

TITLE
Boundary Elevations


SHEET NUMBER
AP-BB-09 REVISION -

PROJECT PHASE
 BP-05


SCALE AT ISO A1
 As indicated

DATE
 05/23


PROJECT NO
 17.248.ARI

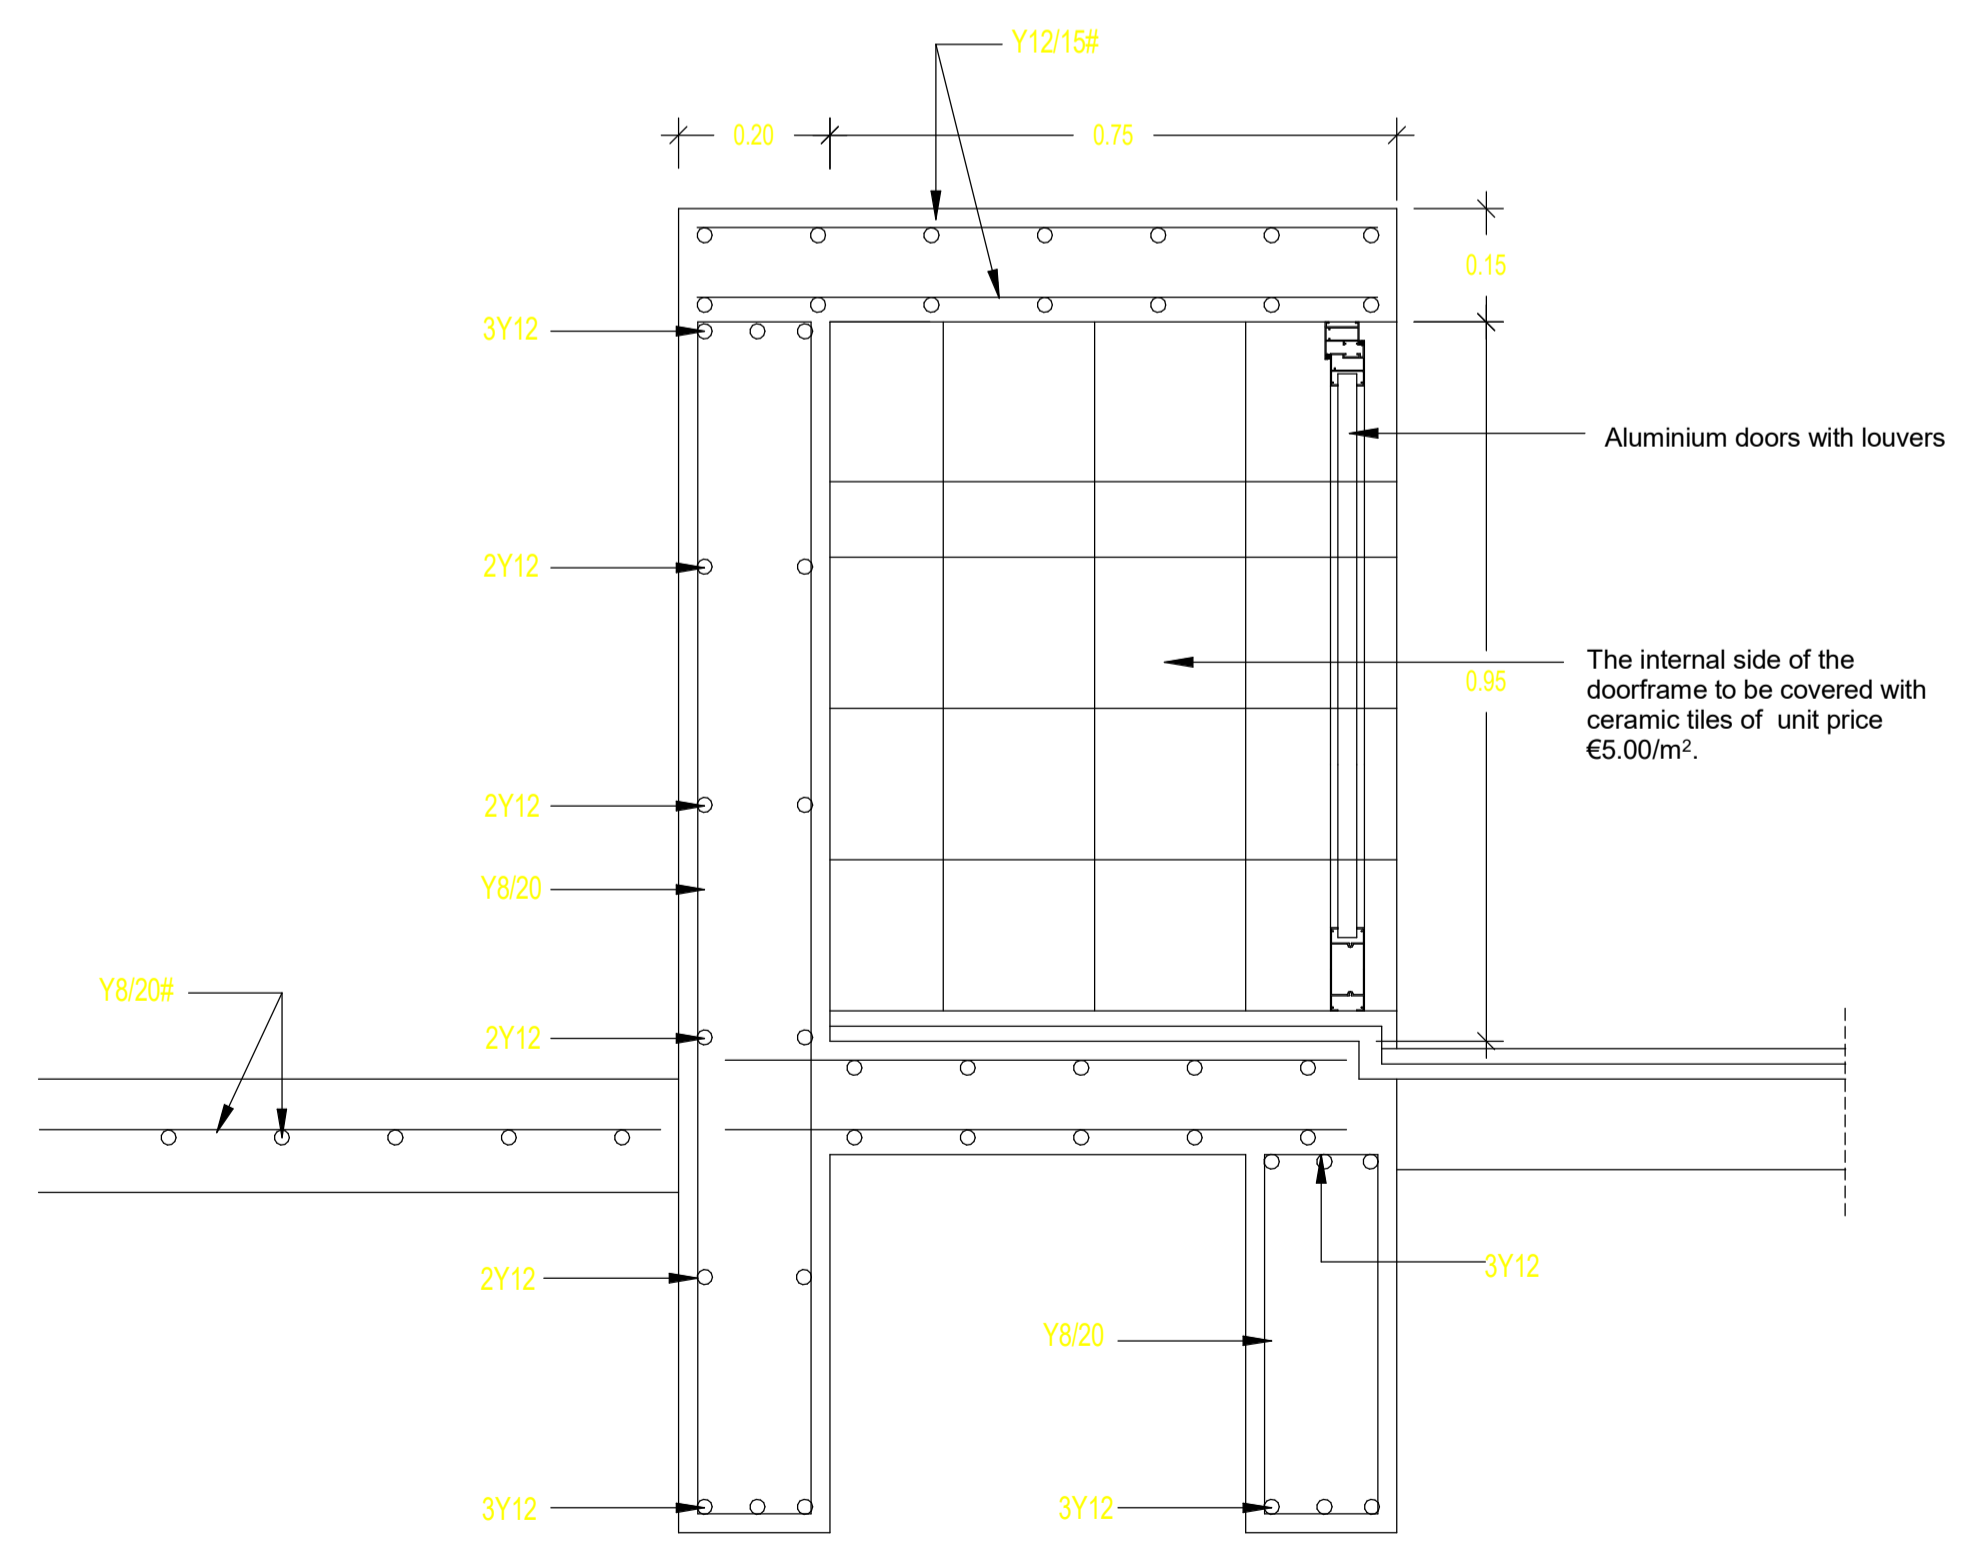


Garbage Typical detail
 Scale 1:10

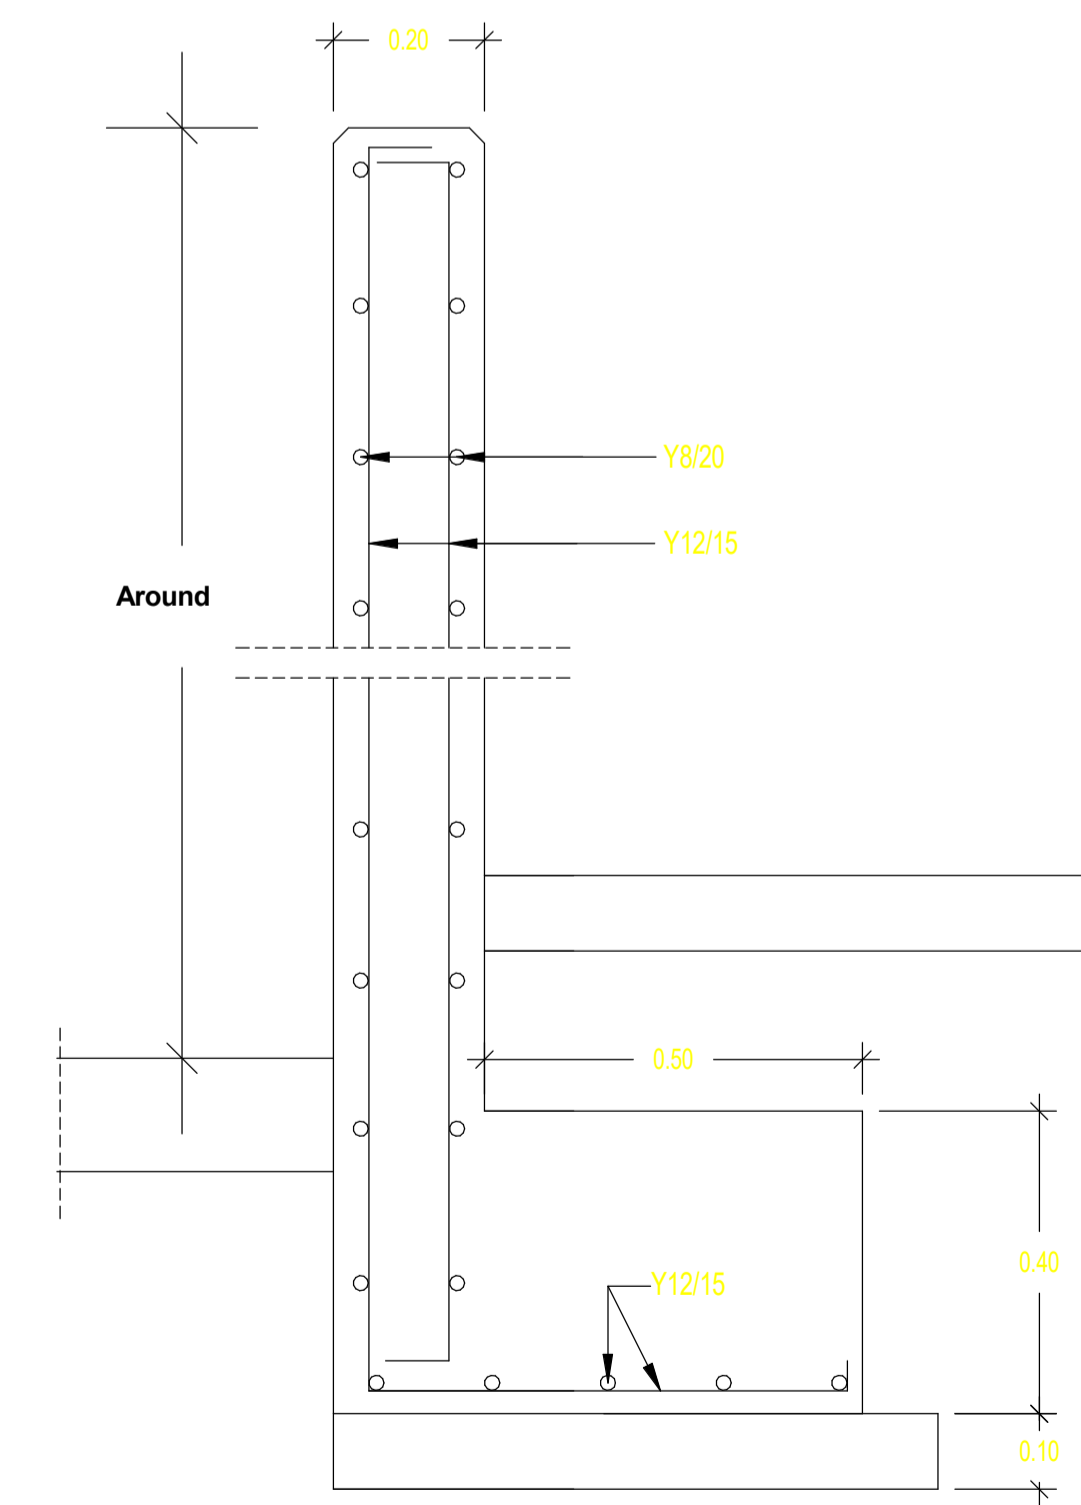


Boundary wall typical detail
 Scale 1:10

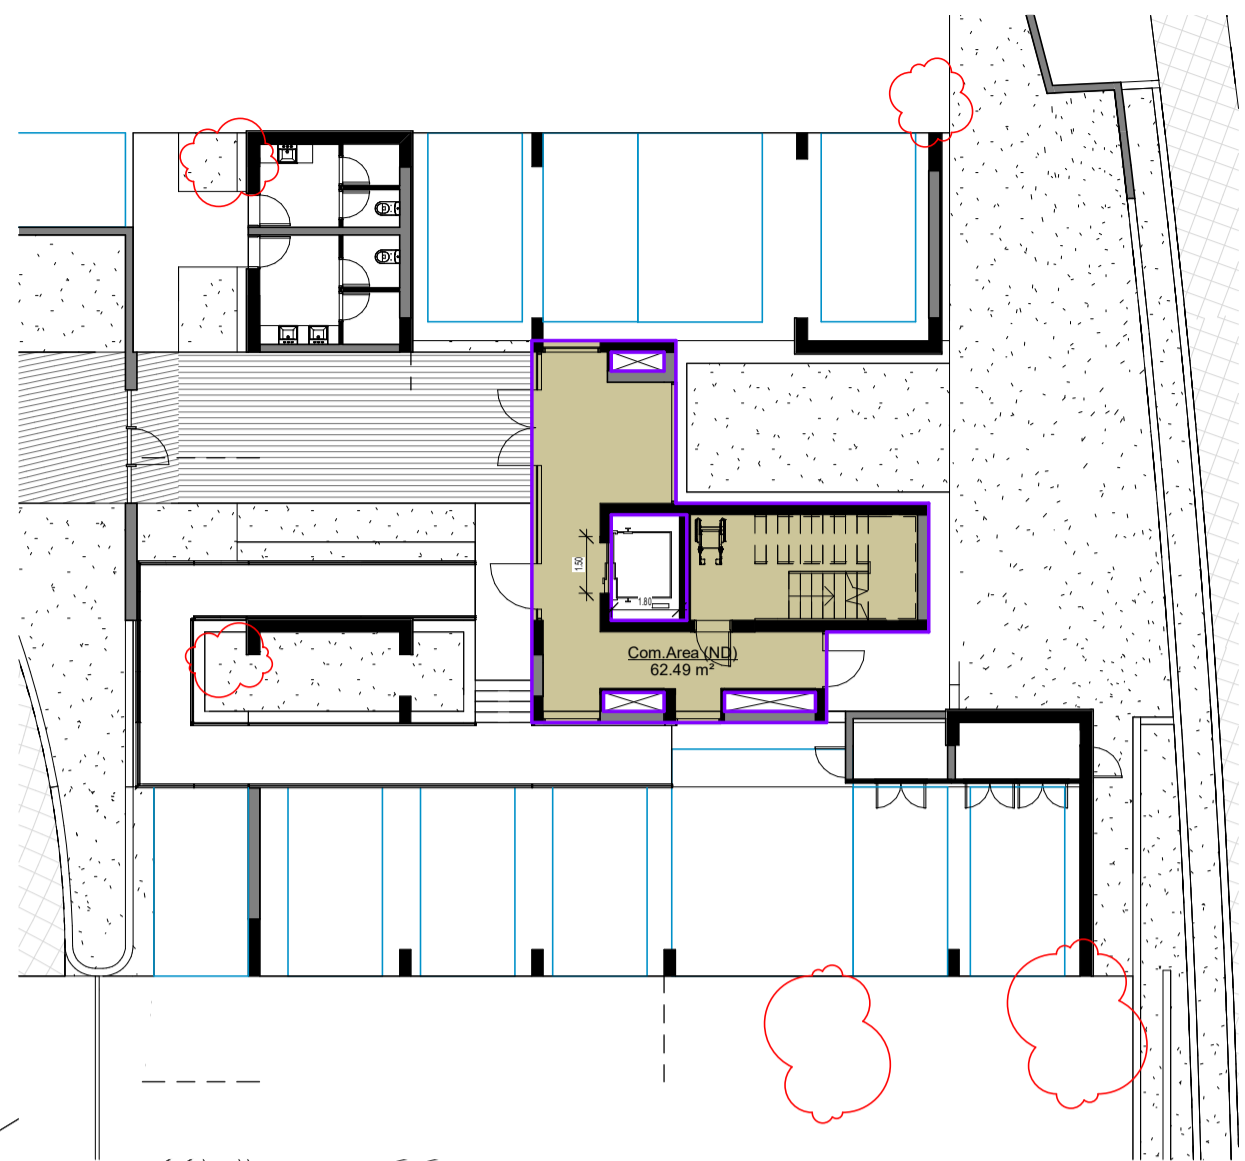


1 Ground Floor - Bdg B
Scale: 1 : 200

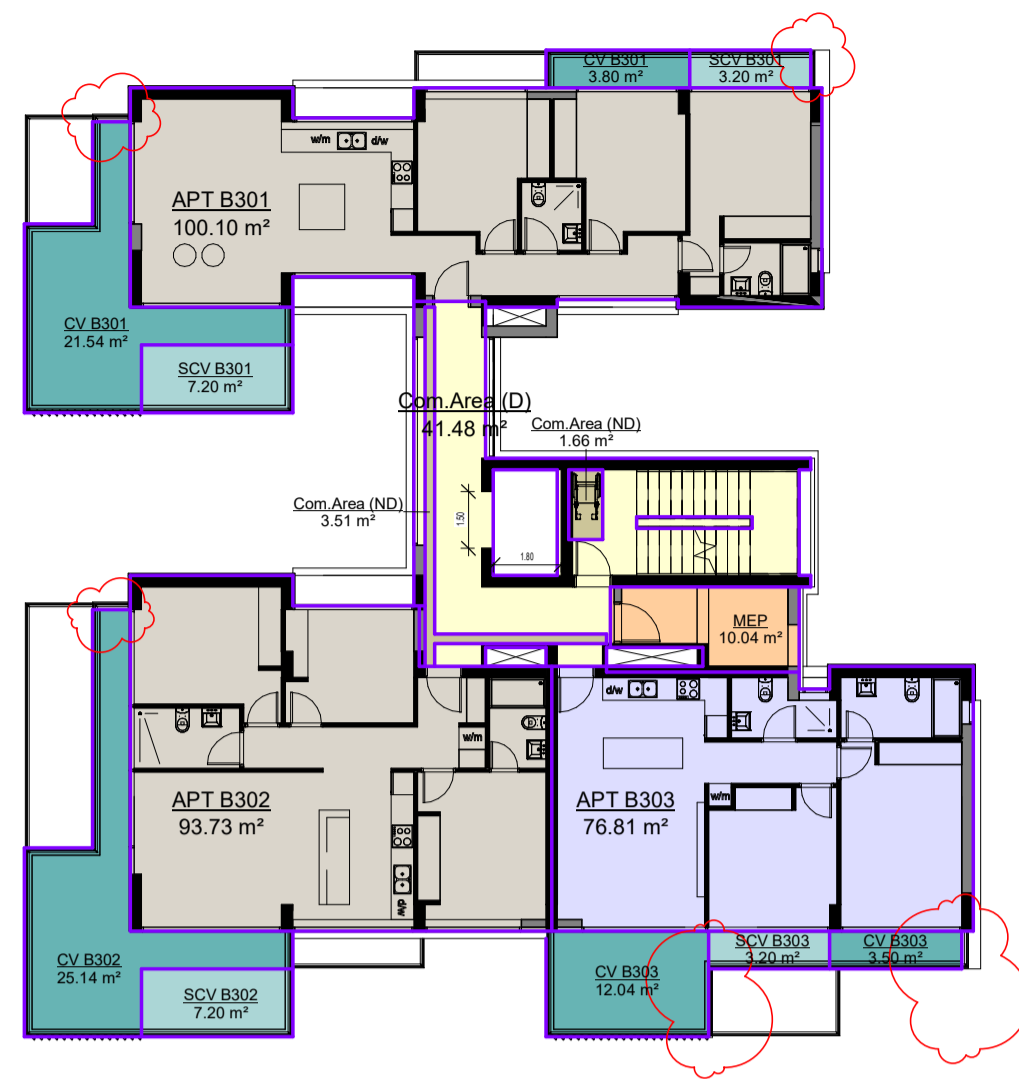


4 3rd Floor - Bdg B
Scale: 1 : 200

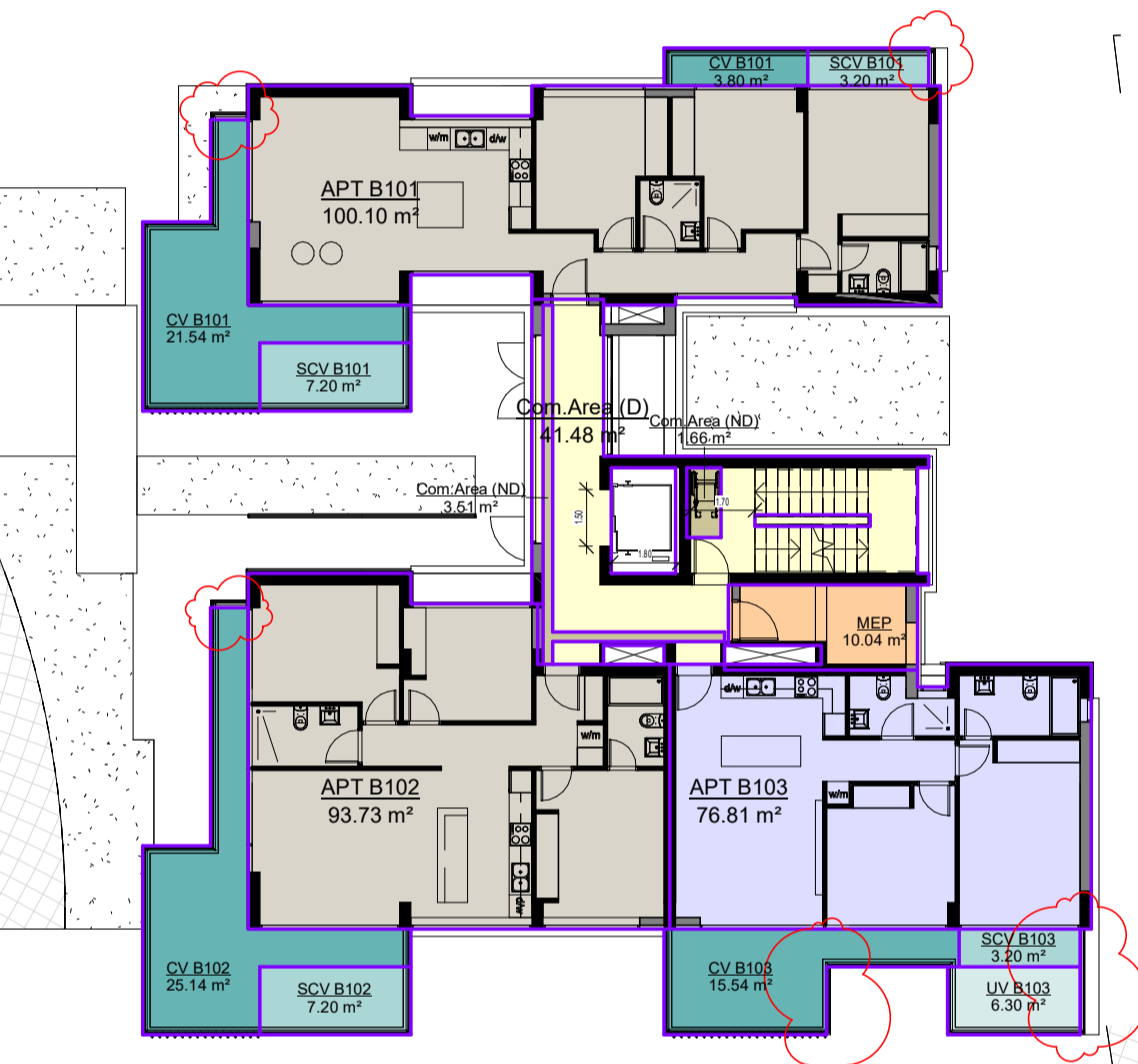


2 1st Floor - Bdg B
Scale: 1 : 200

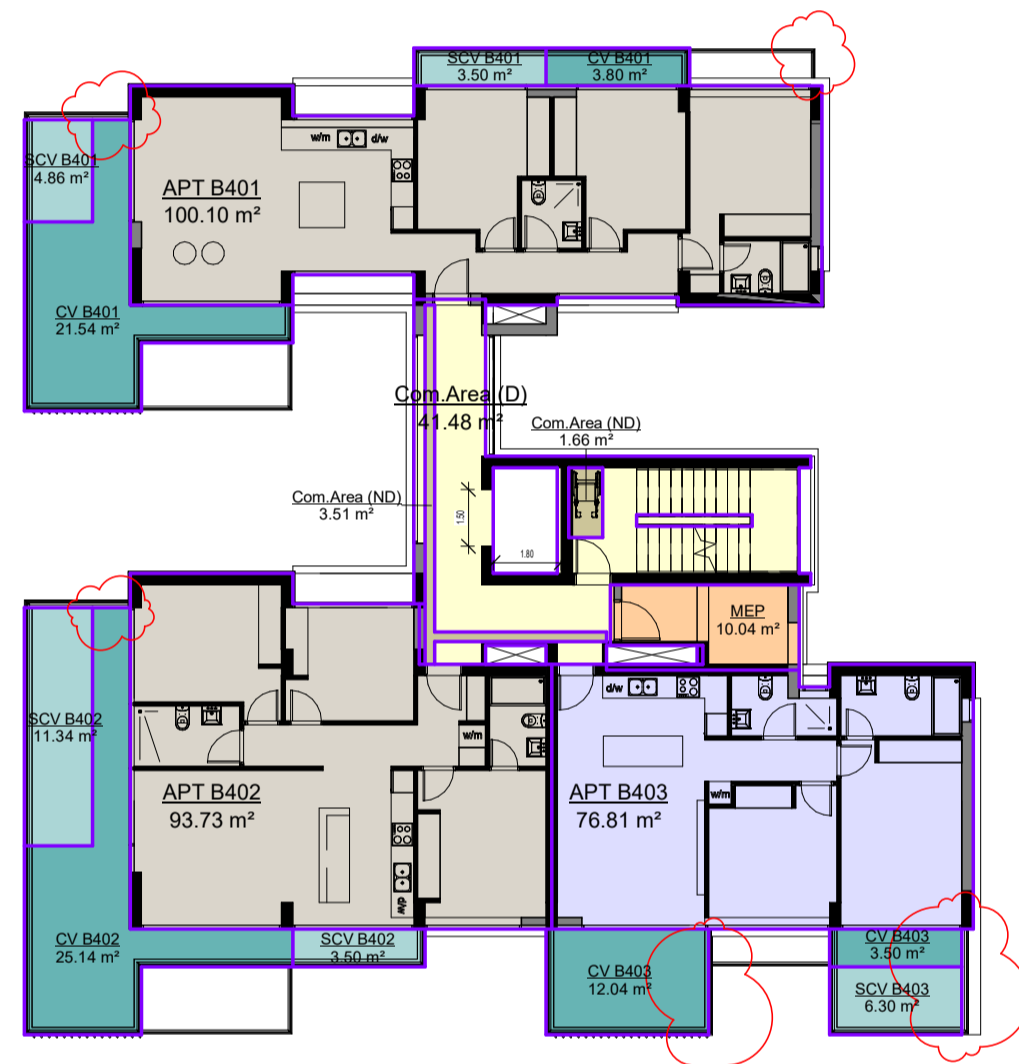


5 4th Floor - Bdg B
Scale: 1 : 200

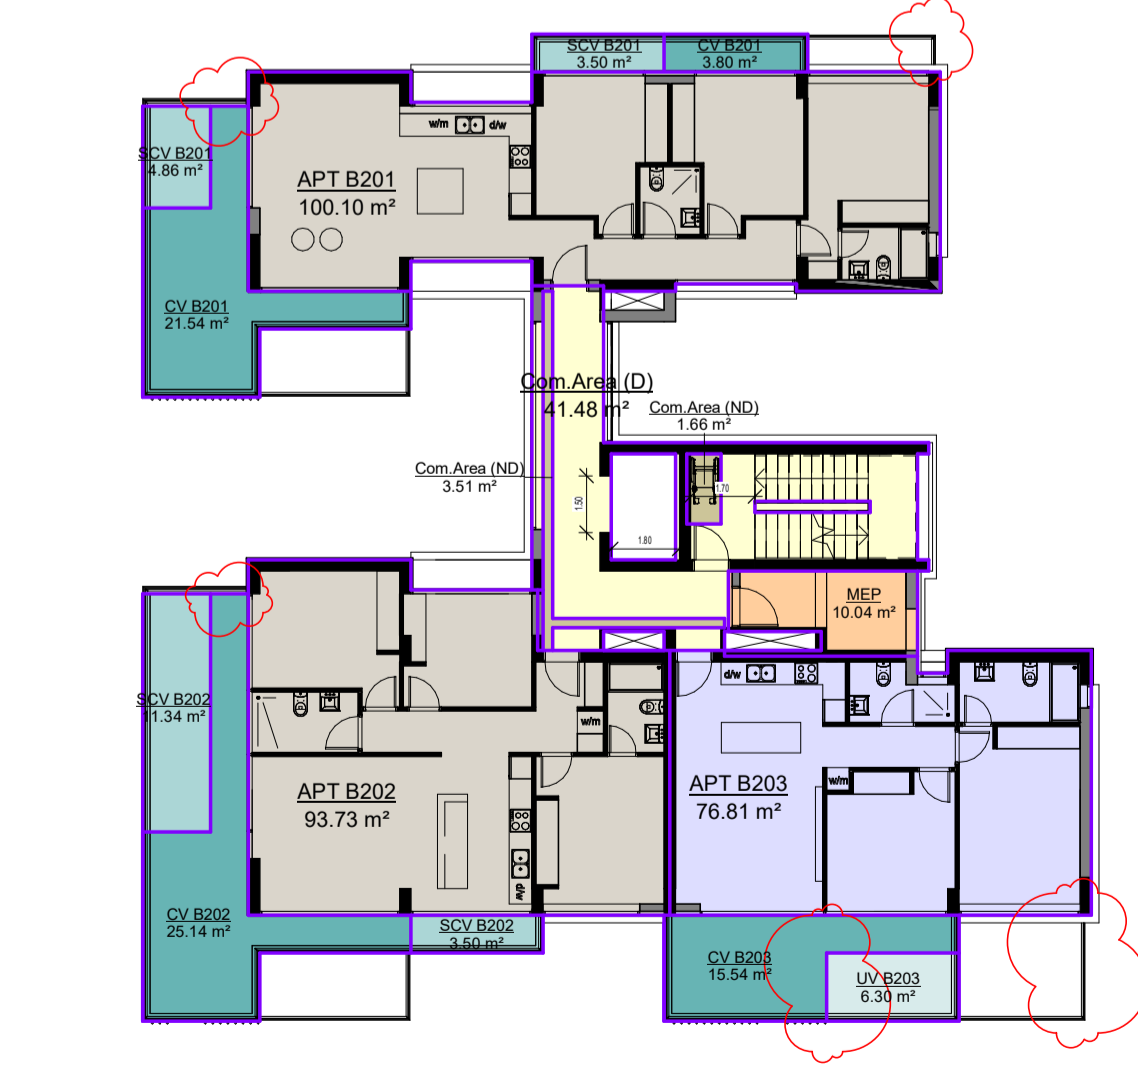

3 2nd Floor - Bdg B
Scale: 1 : 200

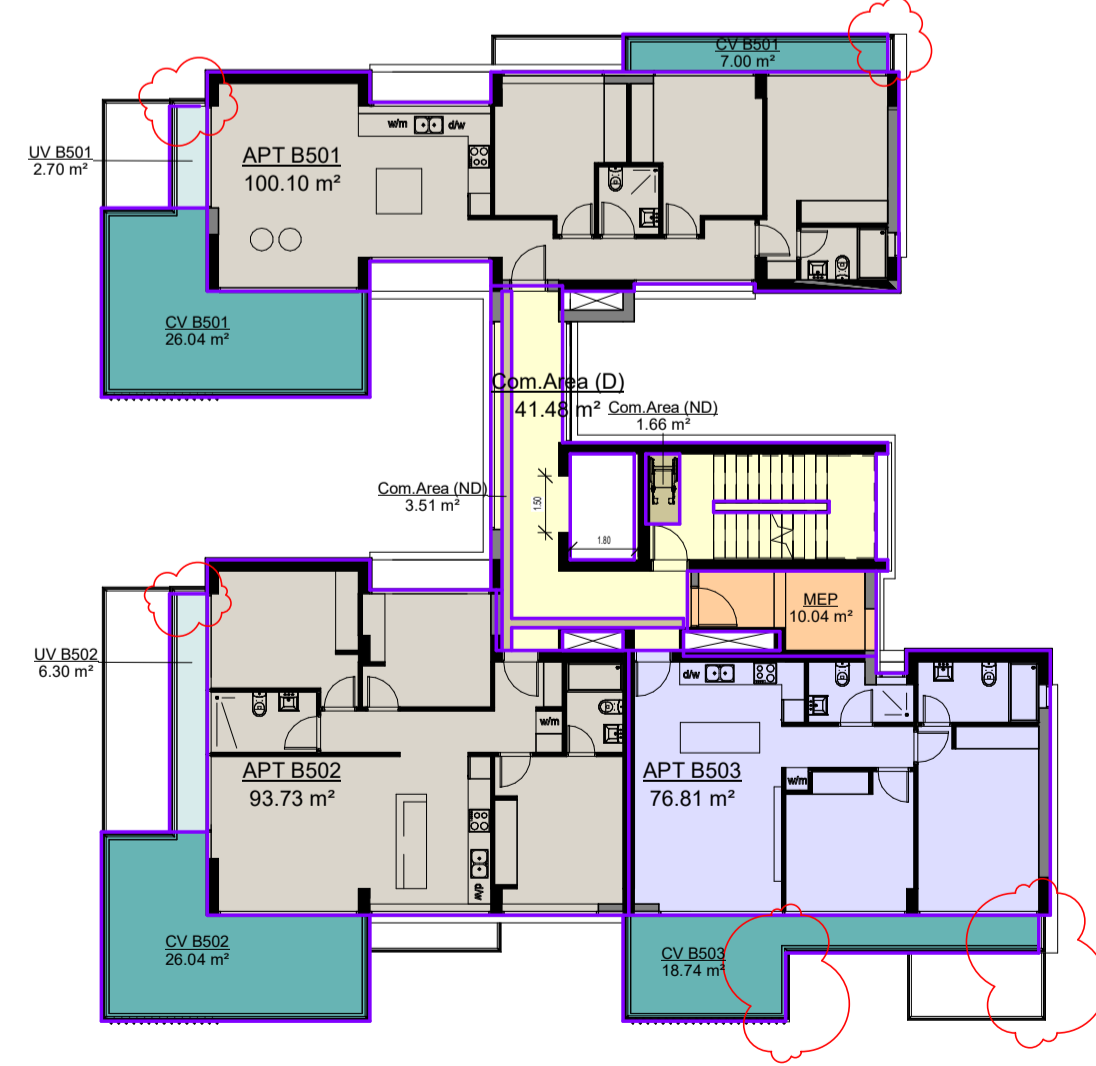

6 5th Floor - Bdg B
Scale: 1 : 200

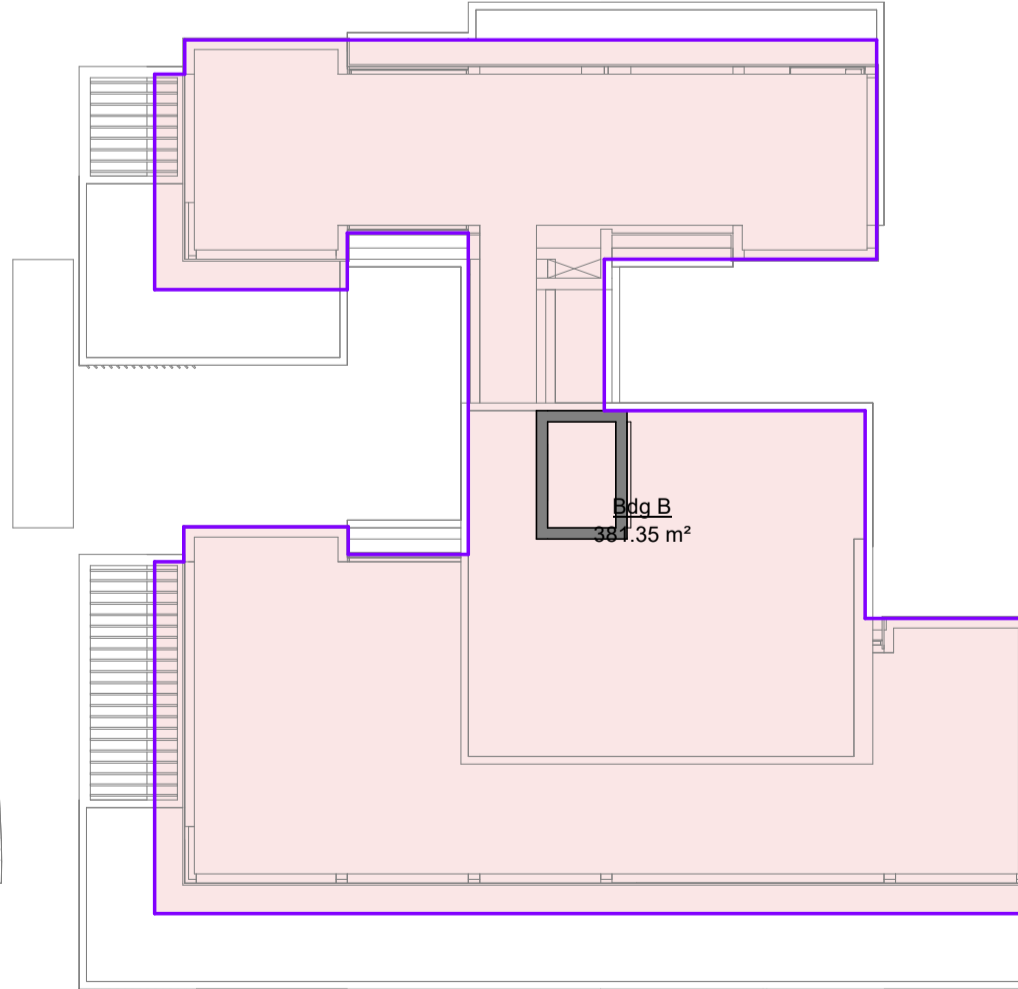


7 Κάλυψη
Scale: 1 : 200

Area Schedule (ΔΟΜΗΣΗ)BuildingB				
Name	Build Area	Covered Verandas	SCV	Total Area
B				
Ground Floor				
Com.Area (ND)	0.00 m ²	0.00 m ²	0	62.49 m ²
Ground Floor: 1	0.00 m ²	0.00 m ²	0	62.49 m ²
1st Floor				
APT B101	100.10 m ²	0.00 m ²	0	100.10 m ²
APT B102	93.73 m ²	0.00 m ²	0	93.73 m ²
APT B103	76.81 m ²	0.00 m ²	0	76.81 m ²
Com.Area (D)	41.48 m ²	0.00 m ²	0	41.48 m ²
Com.Area (ND)	0.00 m ²	0.00 m ²	0	5.18 m ²
CV B101	0.00 m ²	25.34 m ²	0	25.34 m ²
CV B102	0.00 m ²	25.14 m ²	0	25.14 m ²
CV B103	0.00 m ²	15.54 m ²	0	15.54 m ²
MEP	0.00 m ²	0.00 m ²	0	10.04 m ²
SCV B101	0.00 m ²	0.00 m ²	1	10.40 m ²
SCV B102	0.00 m ²	0.00 m ²	1	7.20 m ²
SCV B103	0.00 m ²	0.00 m ²	1	3.20 m ²
UV B103	0.00 m ²	0.00 m ²	0	6.30 m ²
1st Floor: 16	312.11 m ²	66.02 m ²		420.45 m ²
2nd Floor				
APT B201	100.10 m ²	0.00 m ²	0	100.10 m ²
APT B202	93.73 m ²	0.00 m ²	0	93.73 m ²
APT B203	76.81 m ²	0.00 m ²	0	76.81 m ²
Com.Area (D)	41.48 m ²	0.00 m ²	0	41.48 m ²
Com.Area (ND)	0.00 m ²	0.00 m ²	0	5.18 m ²
CV B201	0.00 m ²	25.34 m ²	0	25.34 m ²
CV B202	0.00 m ²	25.14 m ²	0	25.14 m ²
CV B203	0.00 m ²	15.54 m ²	0	15.54 m ²
MEP	0.00 m ²	0.00 m ²	0	10.04 m ²
SCV B201	0.00 m ²	0.00 m ²	1	10.40 m ²
SCV B202	0.00 m ²	0.00 m ²	1	14.84 m ²
SCV B203	0.00 m ²	0.00 m ²	1	3.20 m ²
UV B203	0.00 m ²	0.00 m ²	0	6.30 m ²
2nd Floor: 16	312.11 m ²	66.02 m ²		422.85 m ²
3rd Floor				
APT B301	100.10 m ²	0.00 m ²	0	100.10 m ²
APT B302	93.73 m ²	0.00 m ²	0	93.73 m ²
APT B303	76.81 m ²	0.00 m ²	0	76.81 m ²
Com.Area (D)	41.48 m ²	0.00 m ²	0	41.48 m ²
Com.Area (ND)	0.00 m ²	0.00 m ²	0	5.18 m ²
CV B301	0.00 m ²	25.34 m ²	0	25.34 m ²
CV B302	0.00 m ²	25.14 m ²	0	25.14 m ²
CV B303	0.00 m ²	15.54 m ²	0	15.54 m ²
MEP	0.00 m ²	0.00 m ²	0	10.04 m ²
SCV B301	0.00 m ²	0.00 m ²	1	10.40 m ²
SCV B302	0.00 m ²	0.00 m ²	1	7.20 m ²
SCV B303	0.00 m ²	0.00 m ²	1	3.20 m ²
UV B203	0.00 m ²	0.00 m ²	0	6.30 m ²
3rd Floor: 16	312.11 m ²	66.02 m ²		414.15 m ²

Area Schedule (ΔΟΜΗΣΗ)BuildingB				
Name	Build Area	Covered Verandas	SCV	Total Area
4th Floor				
APT B401	100.10 m ²	0.00 m ²	0	100.10 m ²
APT B402	93.73 m ²	0.00 m ²	0	93.73 m ²
APT B403	76.81 m ²	0.00 m ²	0	76.81 m ²
Com.Area (D)	41.48 m ²	0.00 m ²	0	41.48 m ²
Com.Area (ND)	0.00 m ²	0.00 m ²	0	5.18 m ²
CV B401	0.00 m ²	25.34 m ²	0	25.34 m ²
CV B402	0.00 m ²	25.14 m ²	0	25.14 m ²
CV B403	0.00 m ²	15.54 m ²	0	15.54 m ²
MEP	0.00 m ²	0.00 m ²	0	10.04 m ²
SCV B401	0.00 m ²	0.00 m ²	1	8.36 m ²
SCV B402	0.00 m ²	0.00 m ²	1	14.84 m ²
SCV B403	0.00 m ²	0.00 m ²	1	6.30 m ²
4th Floor: 17	312.11 m ²	66.02 m ²		422.85 m ²
5th Floor				
APT B501	100.10 m ²	0.00 m ²	0	100.10 m ²
APT B502	93.73 m ²	0.00 m ²	0	93.73 m ²
APT B503	76.81 m ²	0.00 m ²	0	76.81 m ²
Com.Area (D)	41.48 m ²	0.00 m ²	0	41.48 m ²
Com.Area (ND)	0.00 m ²	0.00 m ²	0	5.18 m ²
CV B501	0.00 m ²	33.04 m ²	0	33.04 m ²
CV B502	0.00 m ²	26.04 m ²	0	26.04 m ²
CV B503	0.00 m ²	18.74 m ²	0	18.74 m ²
MEP	0.00 m ²	0.00 m ²	0	10.04 m ²
UV B501	0.00 m ²	0.00 m ²	0	2.70 m ²
UV B502	0.00 m ²	0.00 m ²	0	6.30 m ²
5th Floor: 13	312.11 m ²	77.82 m ²		414.15 m ²
Roof				
Com.Area (ND)	0.00 m ²	0.00 m ²	0	23.98 m ²
MEP	0.00 m ²	0.00 m ²	0	54.46 m ²
Roof: 2	0.00 m ²	0.00 m ²	0	78.44 m ²
B: 81	1560.56 m ²	341.90 m ²		2235.38 m ²

Σημειώσεις:
Οι διαστάσεις να μην μετρούνται με κλίμακα από το σχέδιο.
Εργασίες, να δέχεται το παρόν σχέδιο έναντι όλων των άλλων σχεδίων και έναντι διαστάσεων στον χώρο της Οικοδομής. Τυχόν ασυμφωνίες να αναφέρονται αμέσως στον αρχιτέκτονα.

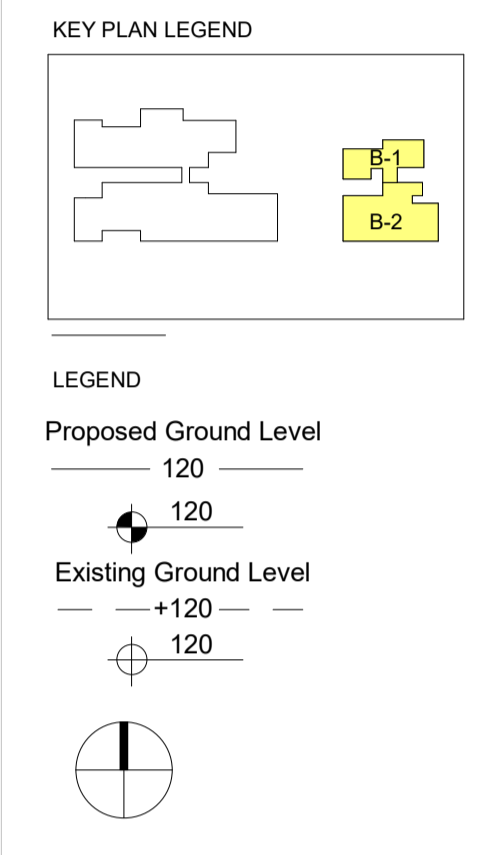

No.	Description	Date

Project Data			
Plot Area			
Plot 2 Area	1 560m ²		
Building Area			
Building Area Coefficient	100%		
Plot 2 Allowed	1 560m ²	Bdg B Proposed	1 560.56m ²
Covered Area			
Cov. Area Coefficient	50%		
Plot 2 Allowed	780m ²	Bdg B Proposed	381.35m ²
Covered Verandas			
Cov. Verandas Ratio	25%		
Plot 2 Allowed	390m ²	Bdg B Proposed	341.90m ²
Building Height			
Storeys Allowed	3	Storeys Proposed	5 (v+2)
Height Allowed	13.5m	Height Proposed	22.5m
Parking Spaces			
Flats No	15	Plot 2 Proposed	15
Req.Guests+HC	3		3
Total	18	Total	18

UDS architects
antonias+eleftheriou

LIMASSOL
20,Lefkiasias Str. & Makarios Ave. III,1st Floor,CY3021
PAFOS
16, Neofytou Nikolaidi Str., 1st Floor,Office 102,CY8011
t: +357 25 383638
f: +357 25 387485
e: info@udsarchitects.com
w: www.udsarchitects.com

PROJECT ARCHITECT
Andreas Eleftheriou

ARCHITECT OF RECORD
Milena Bordzol

CLIENT
Aristo Developers

PROJECT
Anavargos

TITLE
Area Analysis

SHEET NUMBER
AP-BB-10 REVISION

PROJECT PHASE
BP-05

SCALE AT ISO A1
1 : 200

DATE
05/23

PROJECT NO
17.248.ARI