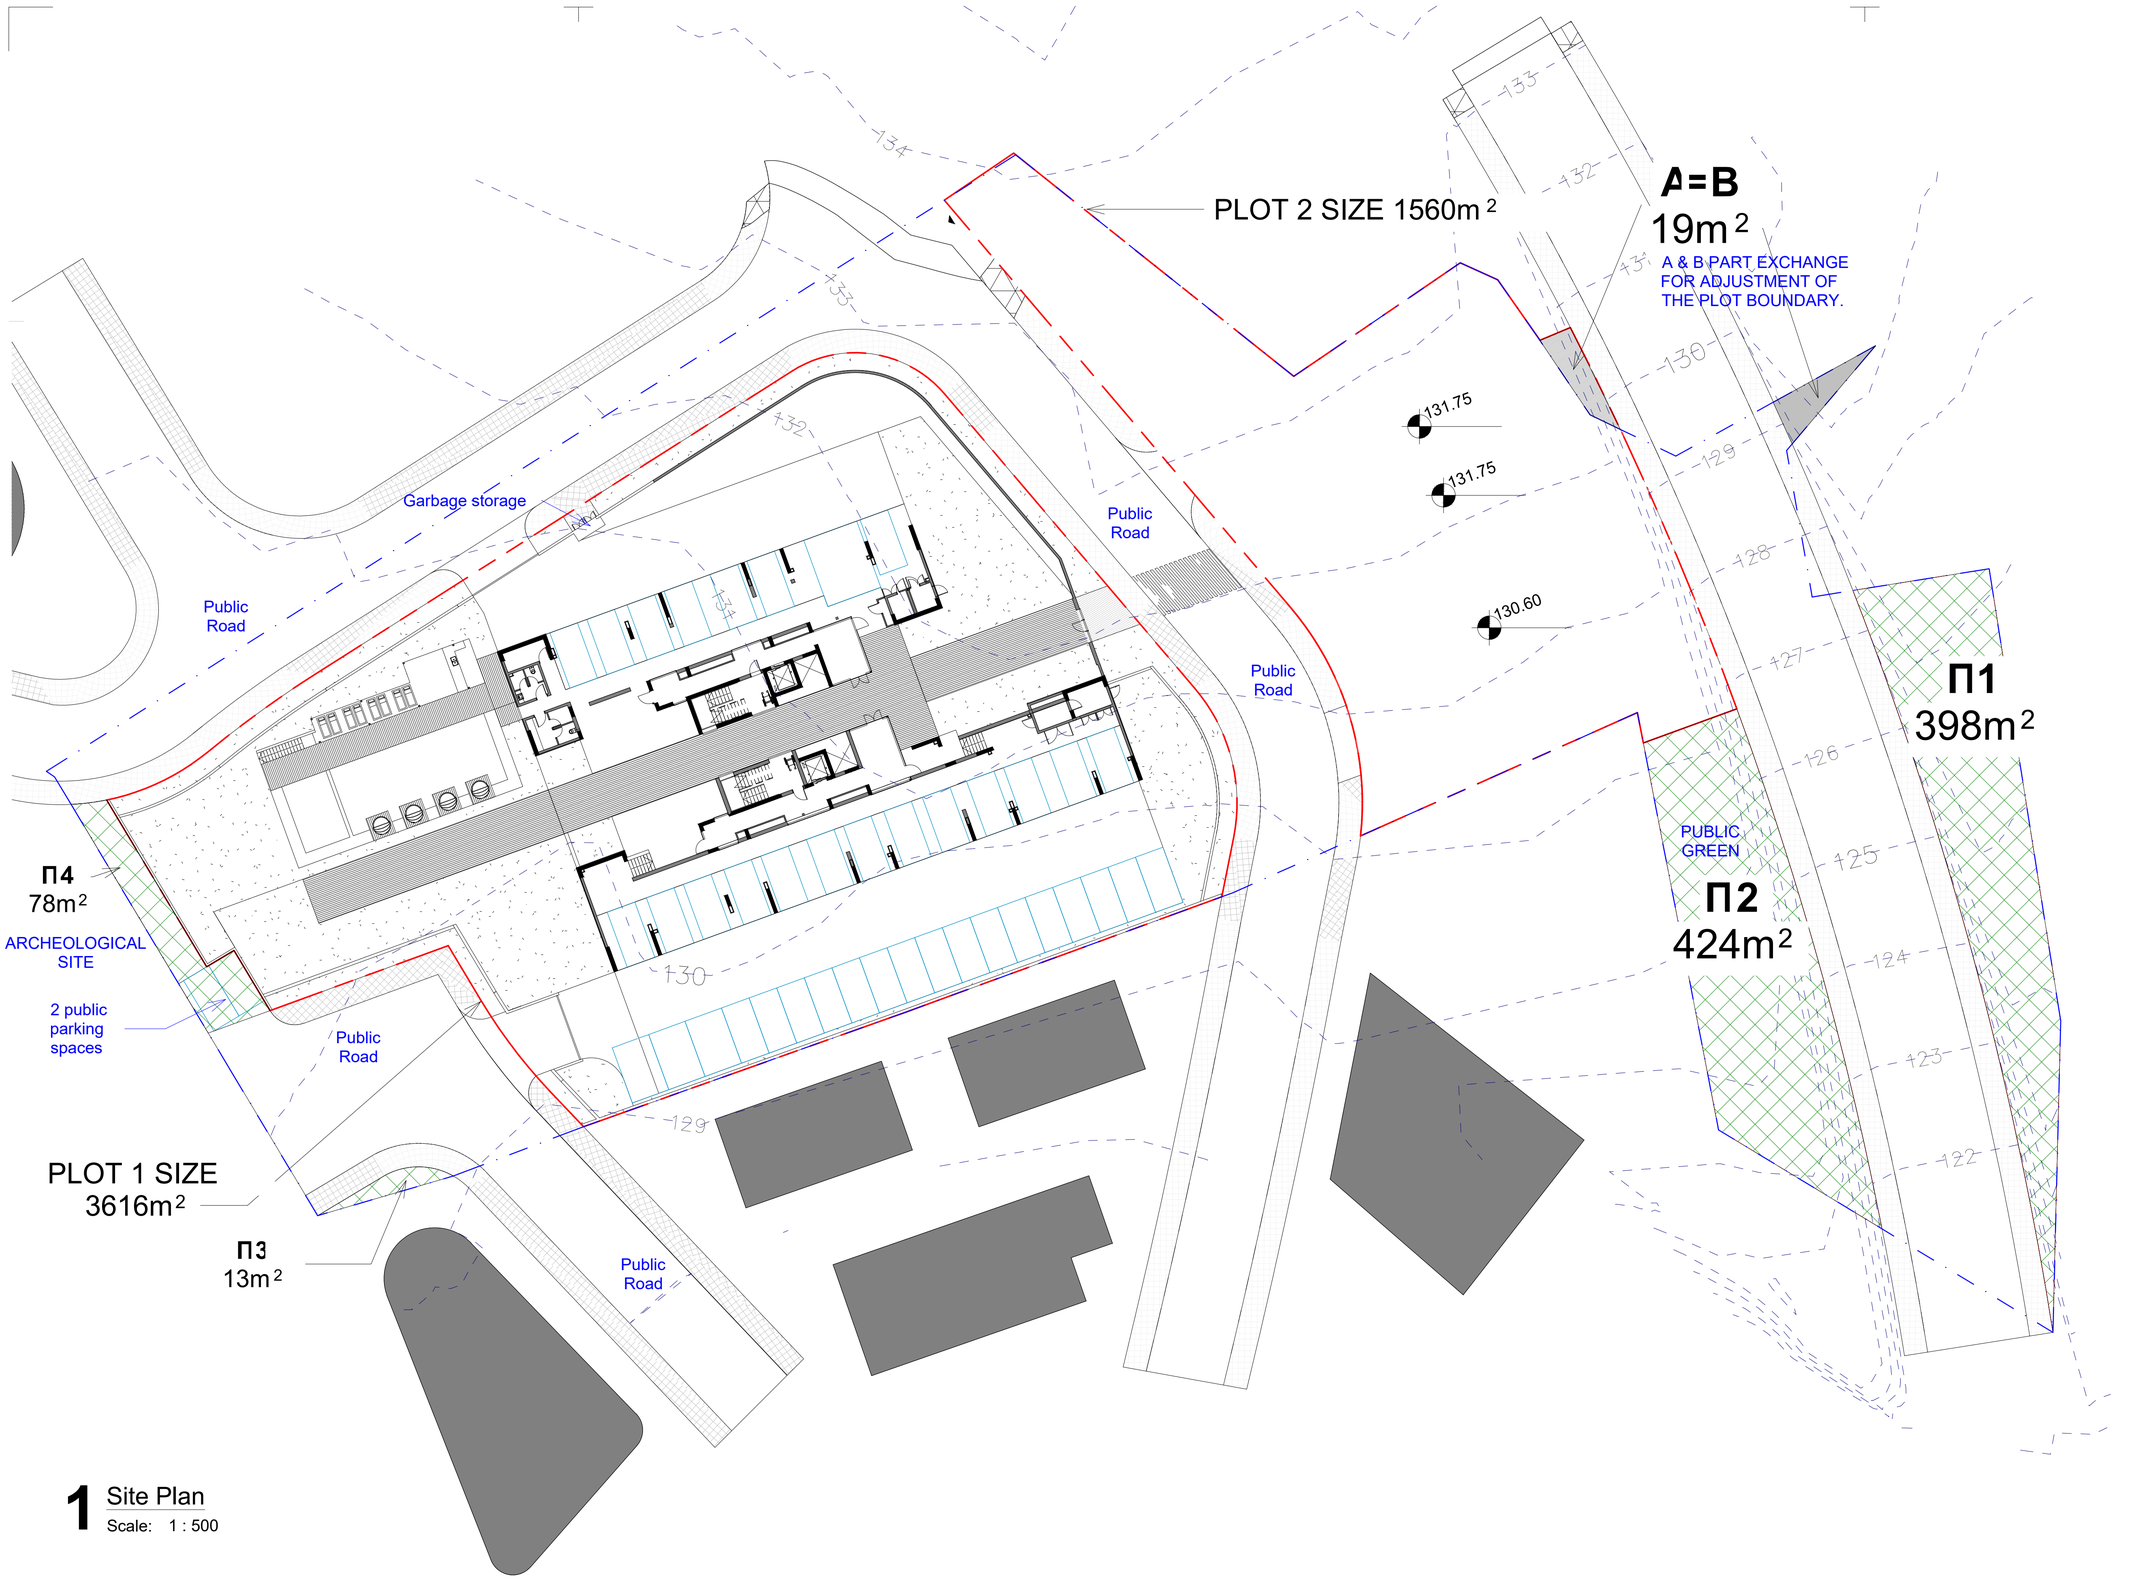

1 Site Plan
Scale: 1 : 500

Σημειώσεις:

Ο διαστάσεις να μήν μετρούνται με κλίμακα από τς σχέδιο.
Ο Εργολάβος υποχρεούται πριν την έναρξη Εργασιών , να ελέγξει τς παρόν σχέδιο έναντι όλων των άλλων σχεδίων και έναντι διαστάσεων στον χώρο της Οικοδομής. Τυχόν ασυμφωνίες να αναφέρονται αμέσως στον αρχιτέκτονα.

KEY PLAN LEGEND

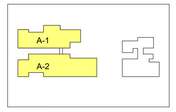

LEGEND

Proposed Ground Level
120
120

Existing Ground Level
+120
120

No.	Description	Date

UDS architects antoniades+eleftheriou

LIMASSOL
20,Lefkosias Str. & Makarios Ave. III,1st Floor,CY3021
PAFOS
16, Neofytou Nikolaidi Str., 1st Floor,Office 102,CY8011
t: +357 25 383638
f: +357 25 387495
e: info@udsarchitects.com
w: www.udsarchitects.com

PROJECT ARCHITECT
Andreas Eleftheriou

ARCHITECT OF RECORD
Milena Bordzol

CLIENT
Aristo Developers

PROJECT
Anavargos

TITLE
Site Plan - Plot 1 - Building A

SHEET NUMBER
AP-BA-01

REVISION
-

PROJECT PHASE
BP-05

SCALE AT ISO A1
1 : 250

DATE
05/23

PROJECT NO
17.248.ARI